
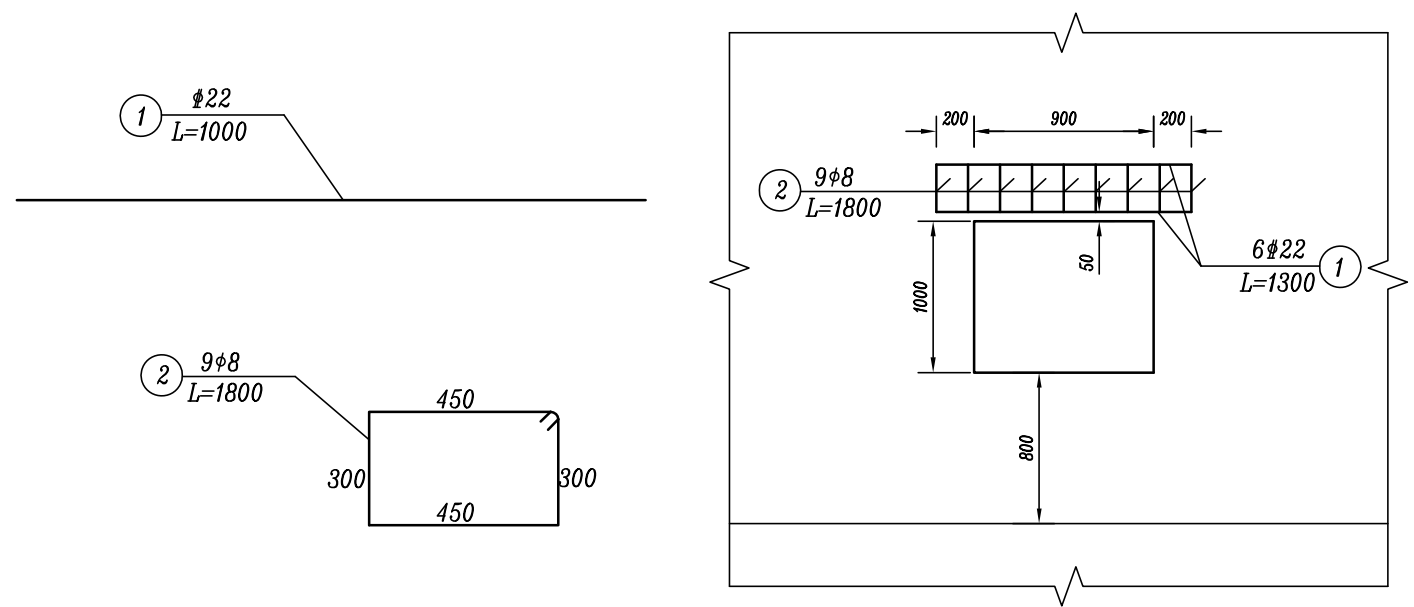
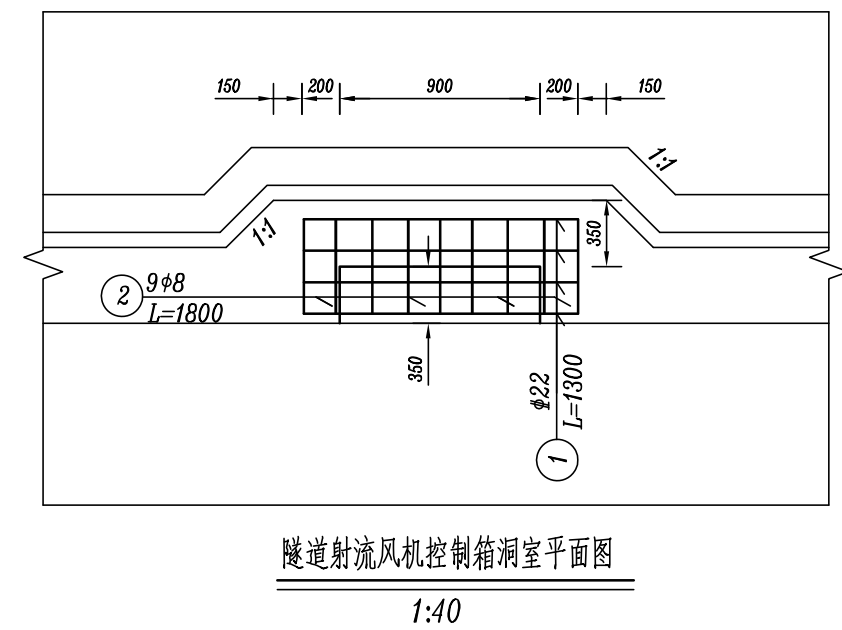


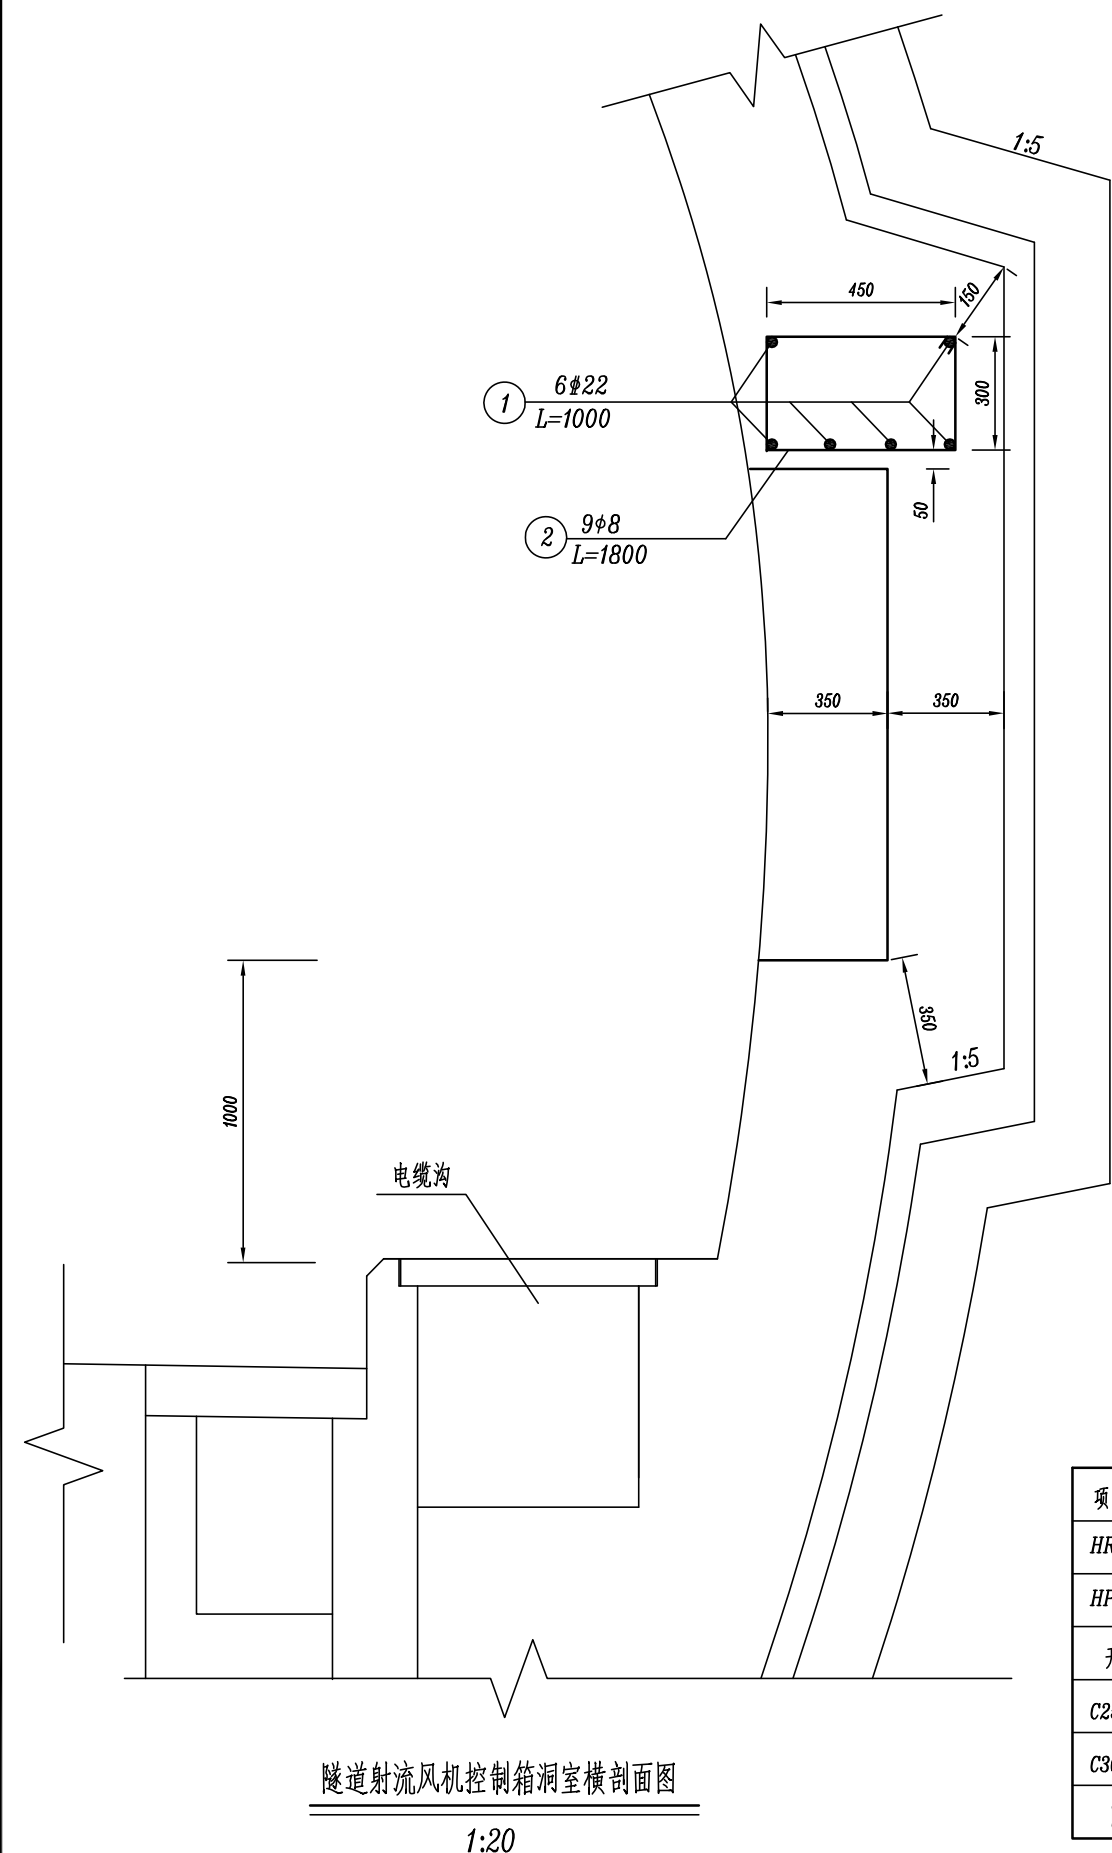

工程数量表

项目名称	编号	直径	每根长(mm)	根数	总长(m)	单位重量(Kg)	重量(Kg)	总量(Kg)
HRB400钢筋	1	Φ22	1300	6	7.8	2.98	23.24	29.64
HPB300钢筋	2	Φ 8	1800	9	16.2	0.395	6.40	
开 挖	0.50 m ³							
C25喷射砼	0.04 m ³							
C30模筑砼	0.25 m ³							
防水卷材	0.20 m ²							

- 说明：
- 1、本图尺寸以毫米计。
 - 2、当洞室钢筋与衬砌钢筋矛盾时，可适当调节配筋，二衬主筋在洞室处断开并与洞室钢筋焊接。
 - 3、洞室具体位置详见相关图纸，洞内设备未标示。
 - 4、施工洞室时如遇施工缝、伸缩缝等，应适当调整洞室位置，以避免该缝。
 - 5、洞室转角处二衬厚度不应小于35cm。
 - 6、初期支护钢拱架应避开洞室，纵向间距作适当调整，洞室两侧加密，并保证总数量不变。
 - 7、预留洞室尺寸：900×1000×350mm。

A	项目负责人 Project Person in Charge		设计 Design		审核 Examiner		工程名称 Project		图别 Drawing Sort	隧 施	工 号 Project No.	2014Y46
	专业负责人 Specialized Person in Charge		校 核 Check		审 定 Approved		图 名 Drawing Name	隧道射流风机控制箱预留洞设计图	图 号 Drawing No.	SS-01-69	日 期 Date	2014.09