


4. 模型渲染 (2 分)


对房屋的三维模型进行渲染, 质量设置: 中, 设置背景为 “天空: 少云”, 照明方案为 “室外: 日光和人造光”, 其他未标明选项不做要求, 结果以 “小别墅渲染. JPG” 为文件名保存至本题文件夹中。

5. 模型文件管理 (1 分)

将模型文件命名为 “小别墅+考生姓名”, 并保存项目文件。

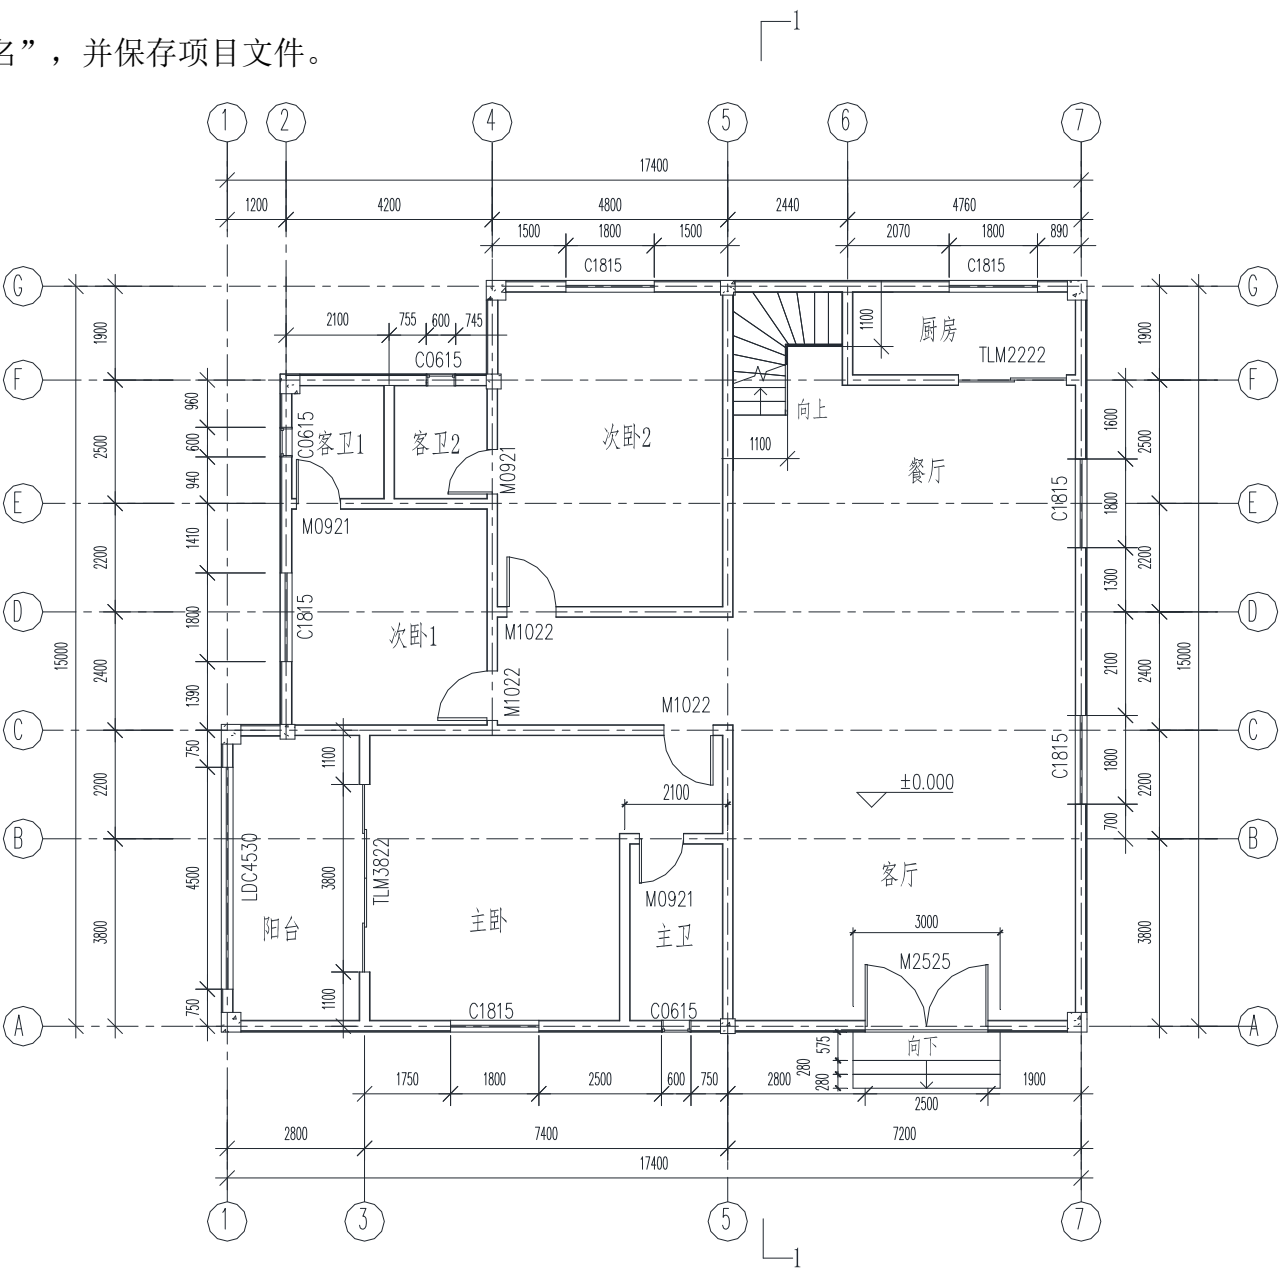

一层平面图 1:100

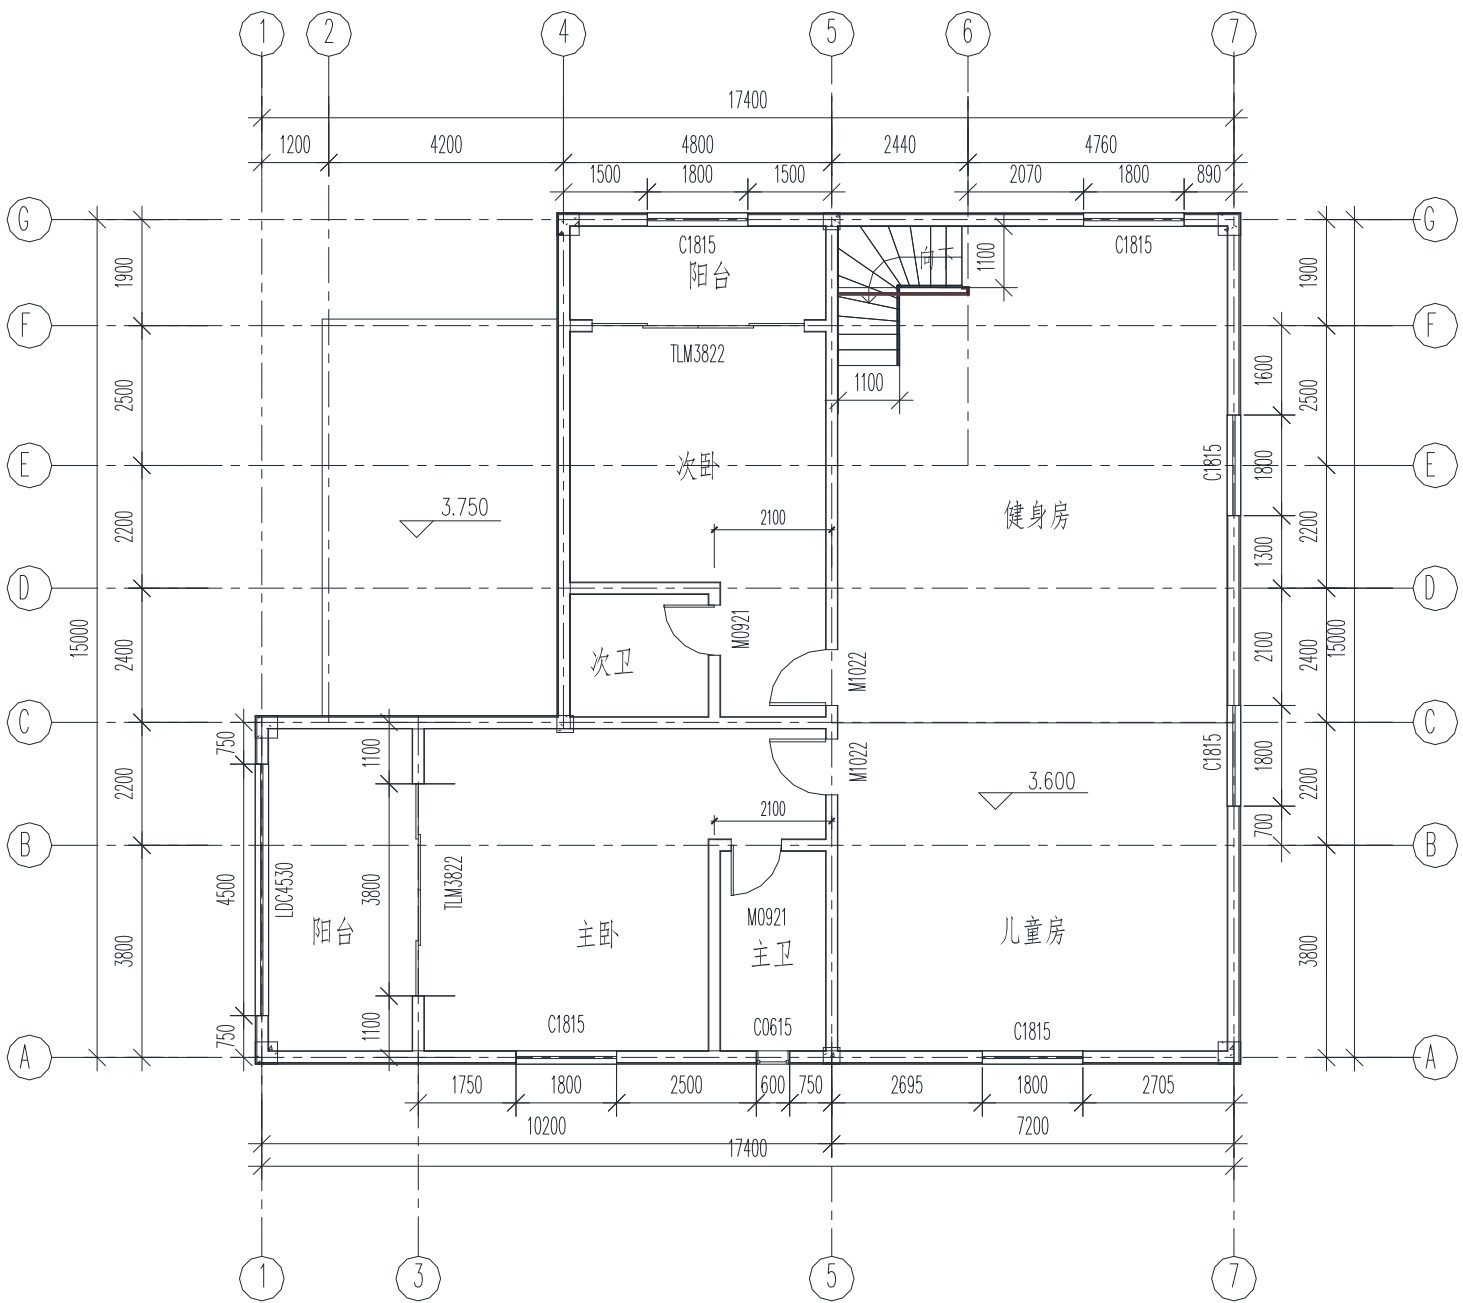

二层平面图 1:100