



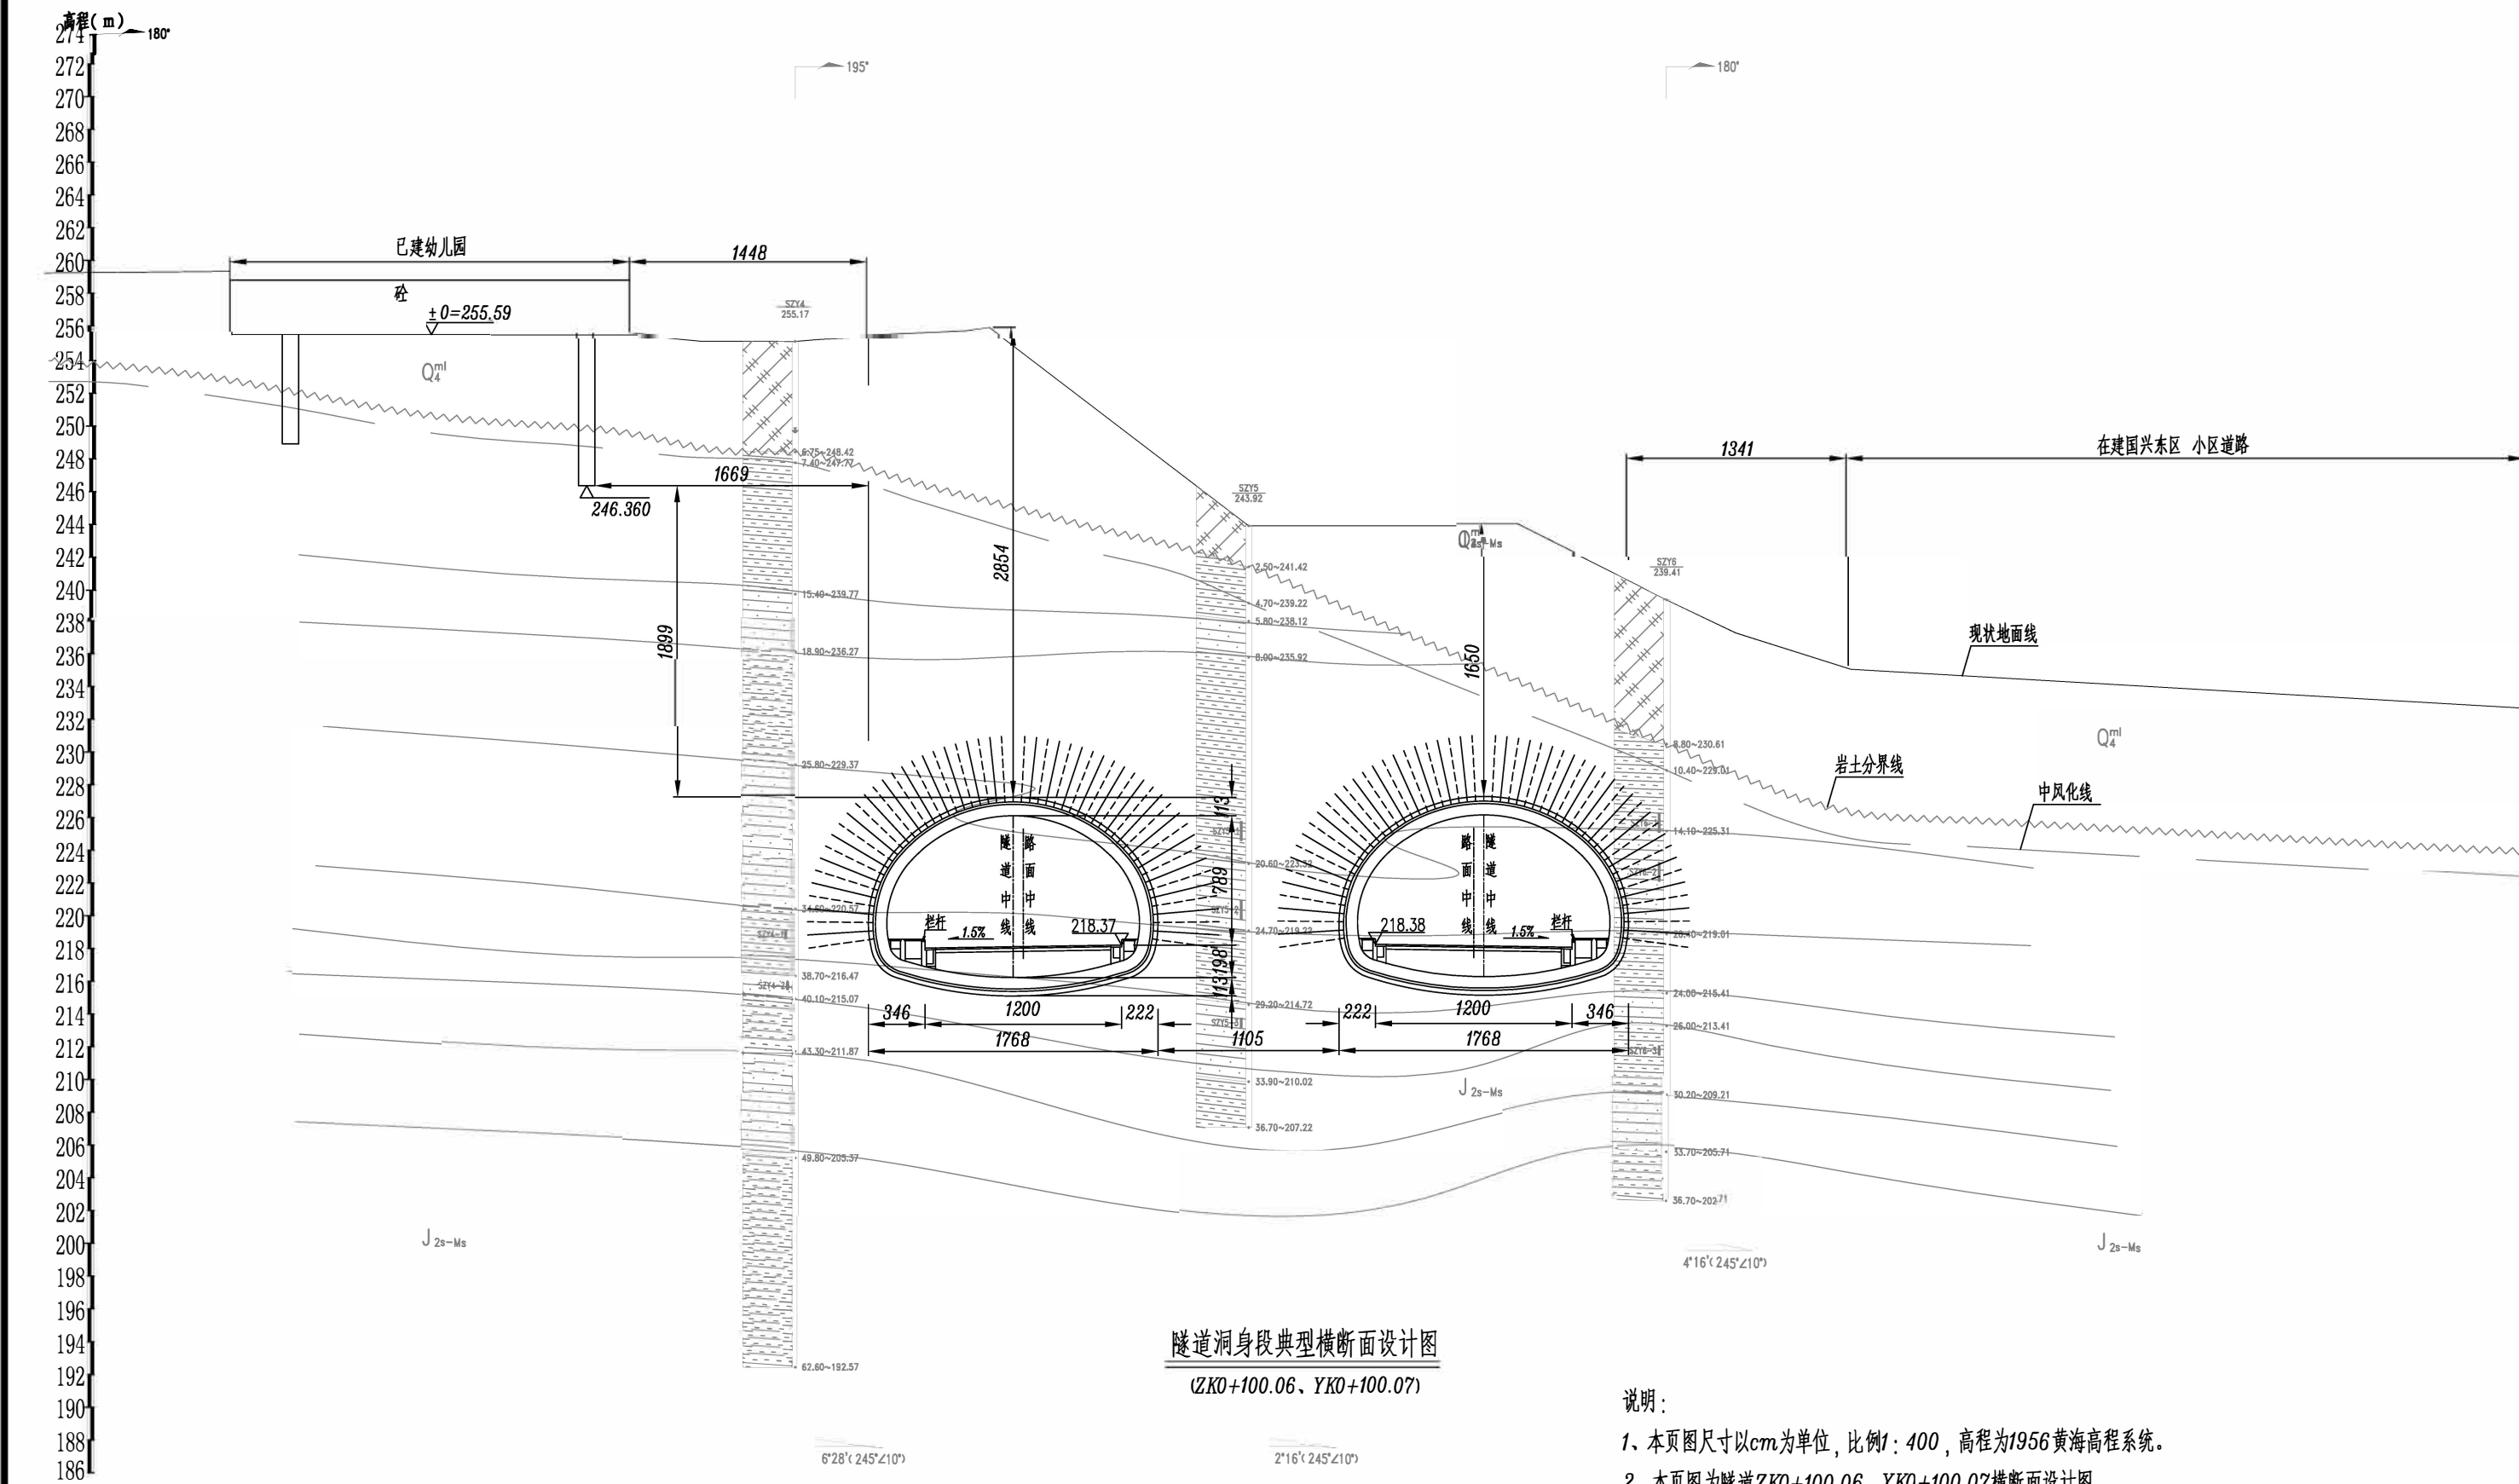


说明：  
1、本页图尺寸以cm为单位，比例1：400，高程为1956黄海高程系统。  
2、本页图为隧道ZK0+100.06、YK0+100.07横断面设计图。  
3、K0+100~K0+300需采用短进尺机械开挖。


|    |                                   |  |                |                    |                 |                    |          |                   |         |
|----|-----------------------------------|--|----------------|--------------------|-----------------|--------------------|----------|-------------------|---------|
| AD | 项目负责人<br>Project Person in Charge |  | 设计<br>Design   | 审核<br>Examiner     | 工程名称<br>Project | 图别<br>Drawing Sort | 隧施       | 工号<br>Project No. | 2014Y46 |
|    | 校核<br>Check                       |  | 审定<br>Approved | 图名<br>Drawing Name | 隧道洞身段典型横断面设计图   | 图号<br>Drawing No.  | SS-01-07 | 日期<br>Date        | 2014.09 |

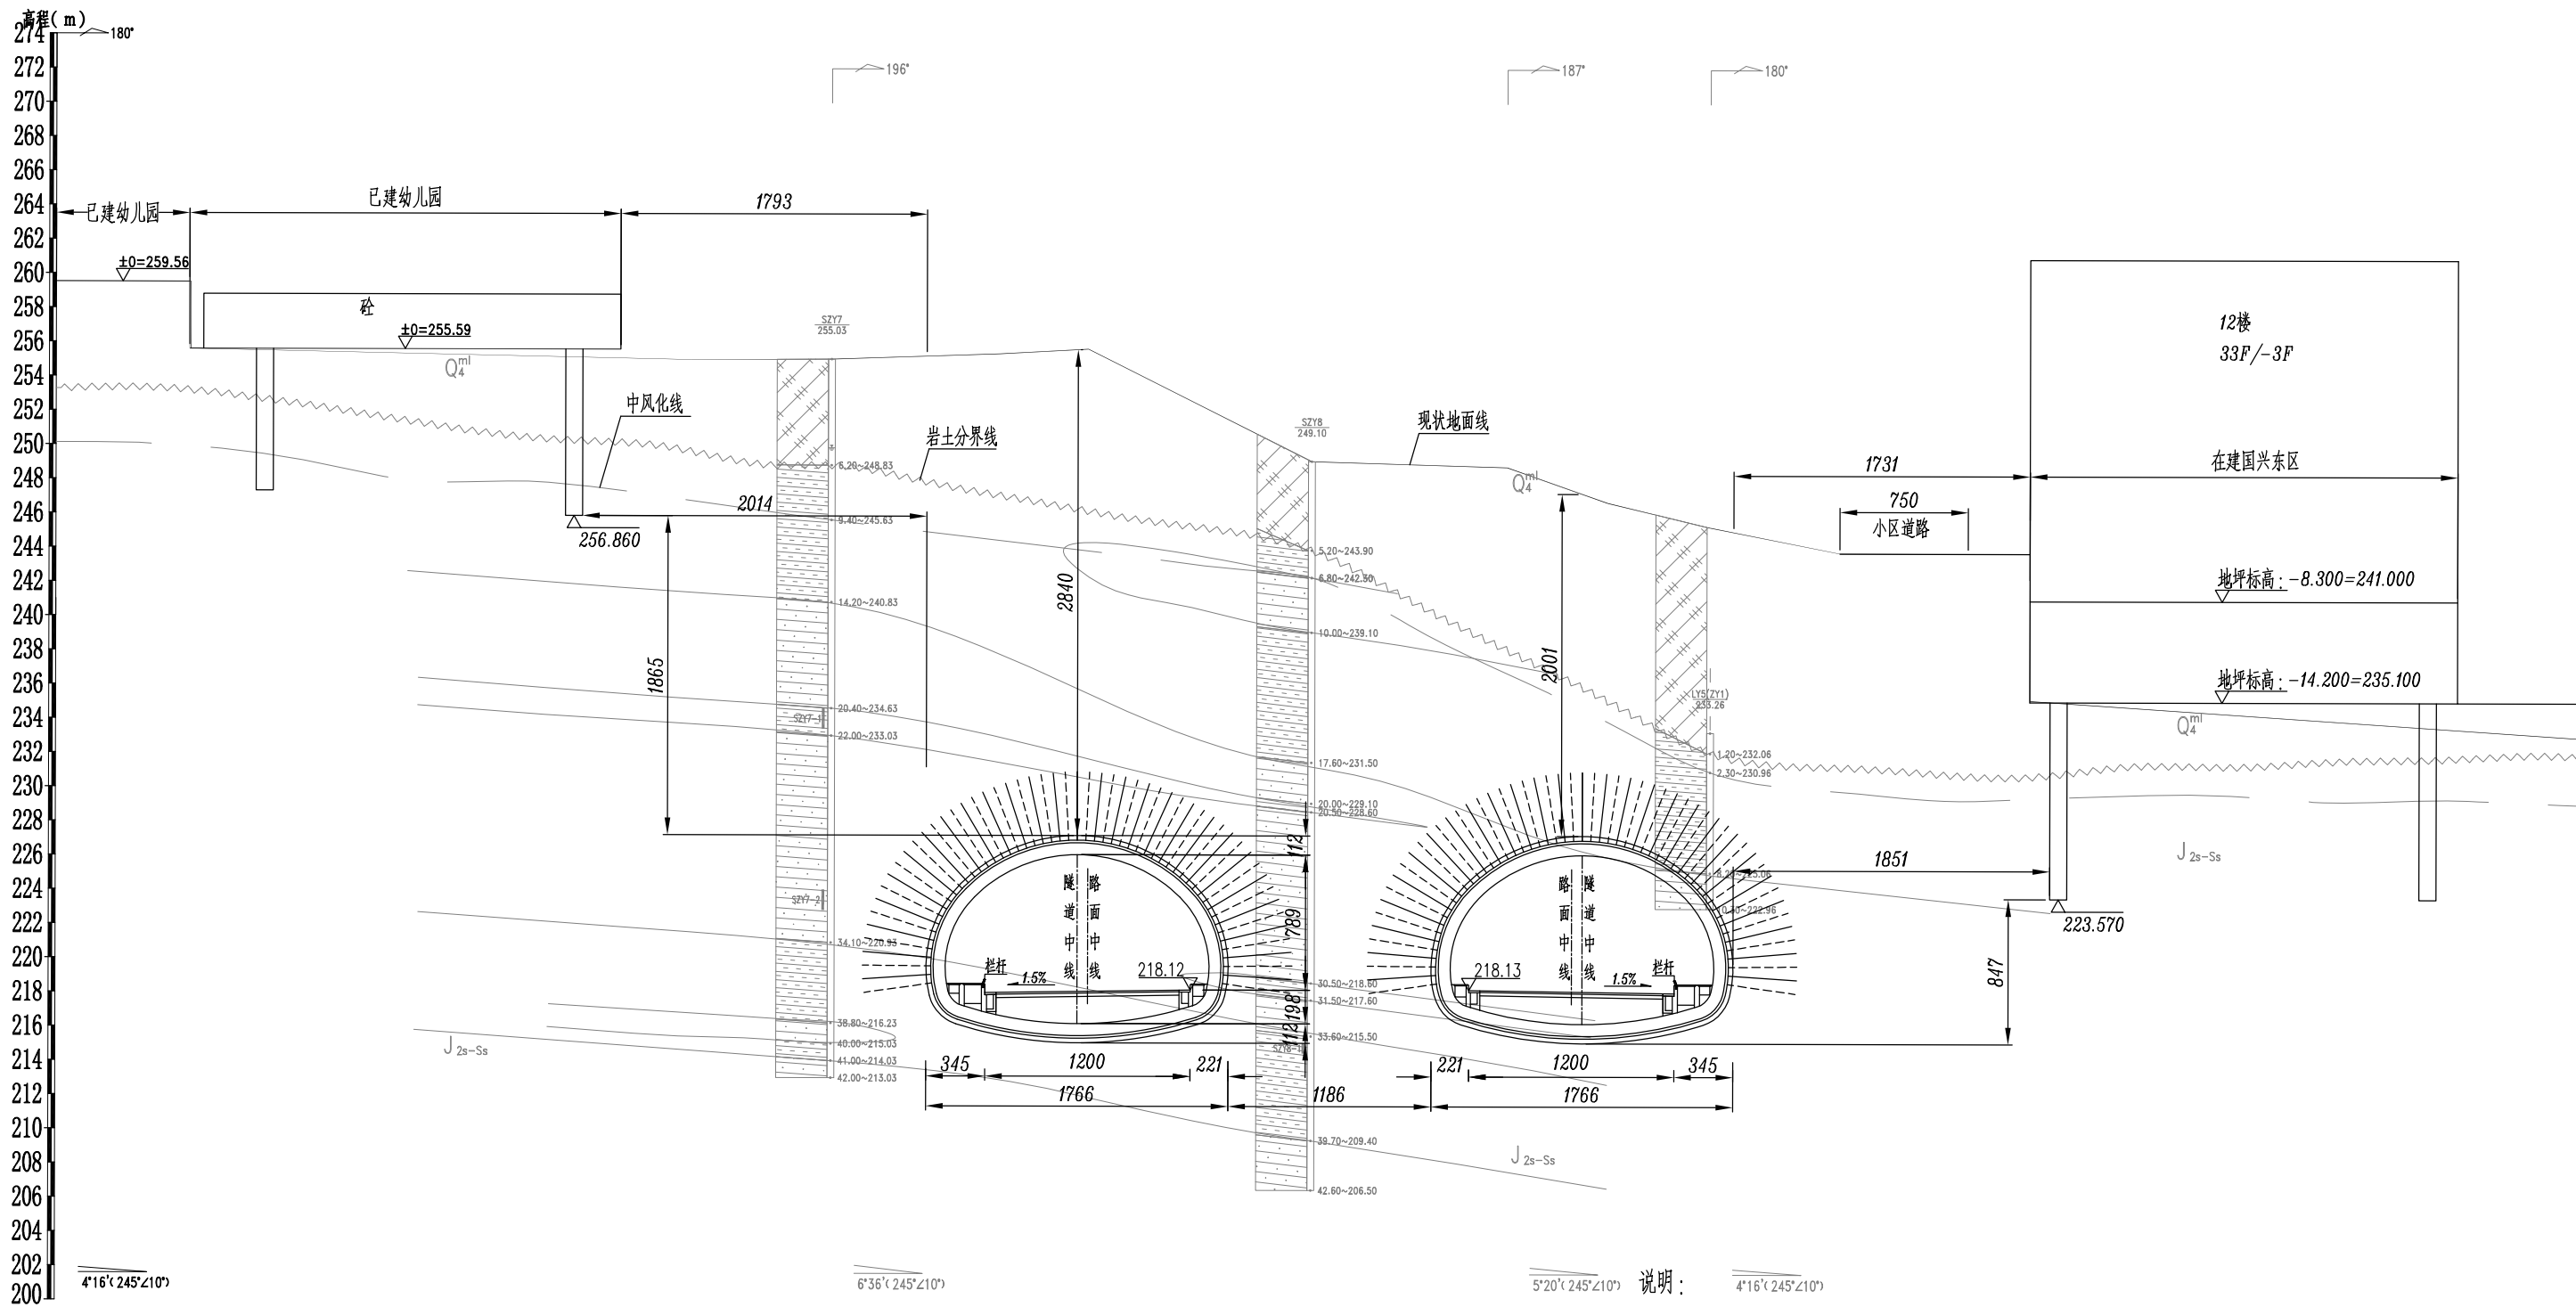

隧道洞身段典型横断面设计图  
(ZK0+150.000、YK0+150.000)

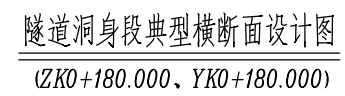

- 1、本页图尺寸以cm为单位,比例1:400,高程为1956黄海高程系统。
- 2、本页图为隧道ZK0+180、YK0+180横断面设计图。
- 3、K0+100~K0+300需采用短进尺机械开挖。

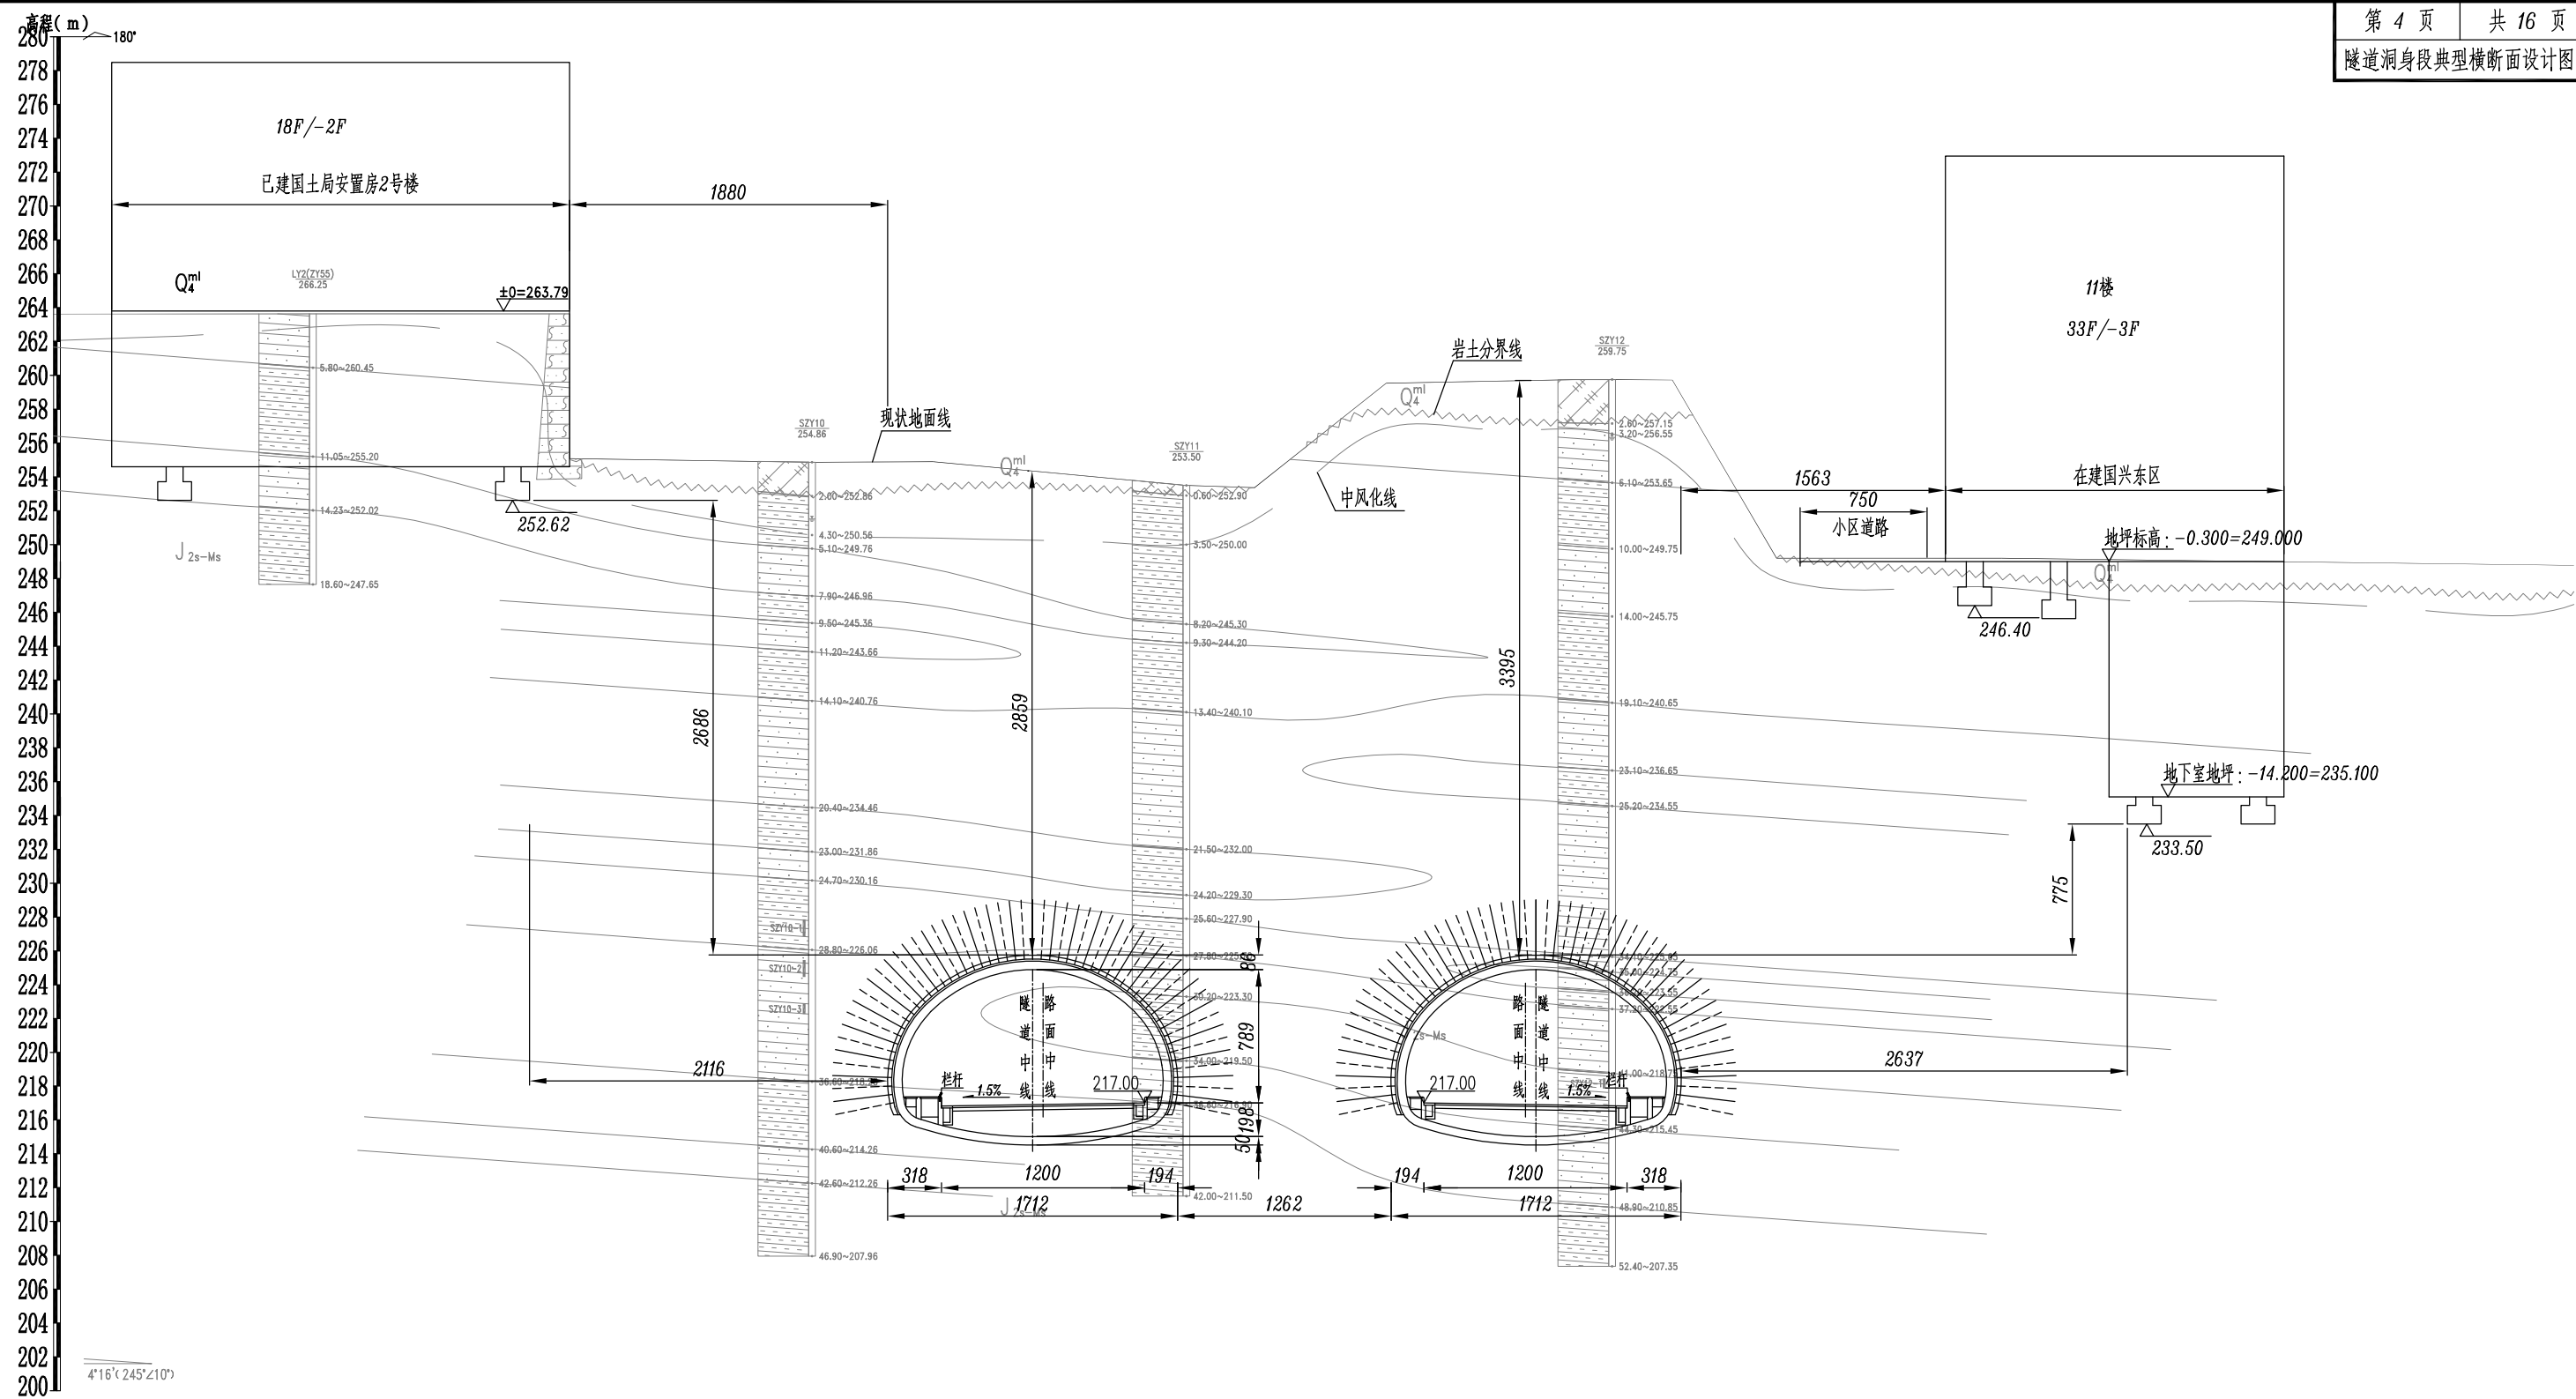

隧道洞身段典型横断面设计图


(ZK0+240.000、YK0+240.000)

说明:

1、本页图尺寸以cm为单位,比例1:400,高程为1956黄海高程系统。


2、本页图为隧道ZK0+240、YK0+240横断面设计图。


3、K0+100~K0+300需采用短进尺机械开挖。

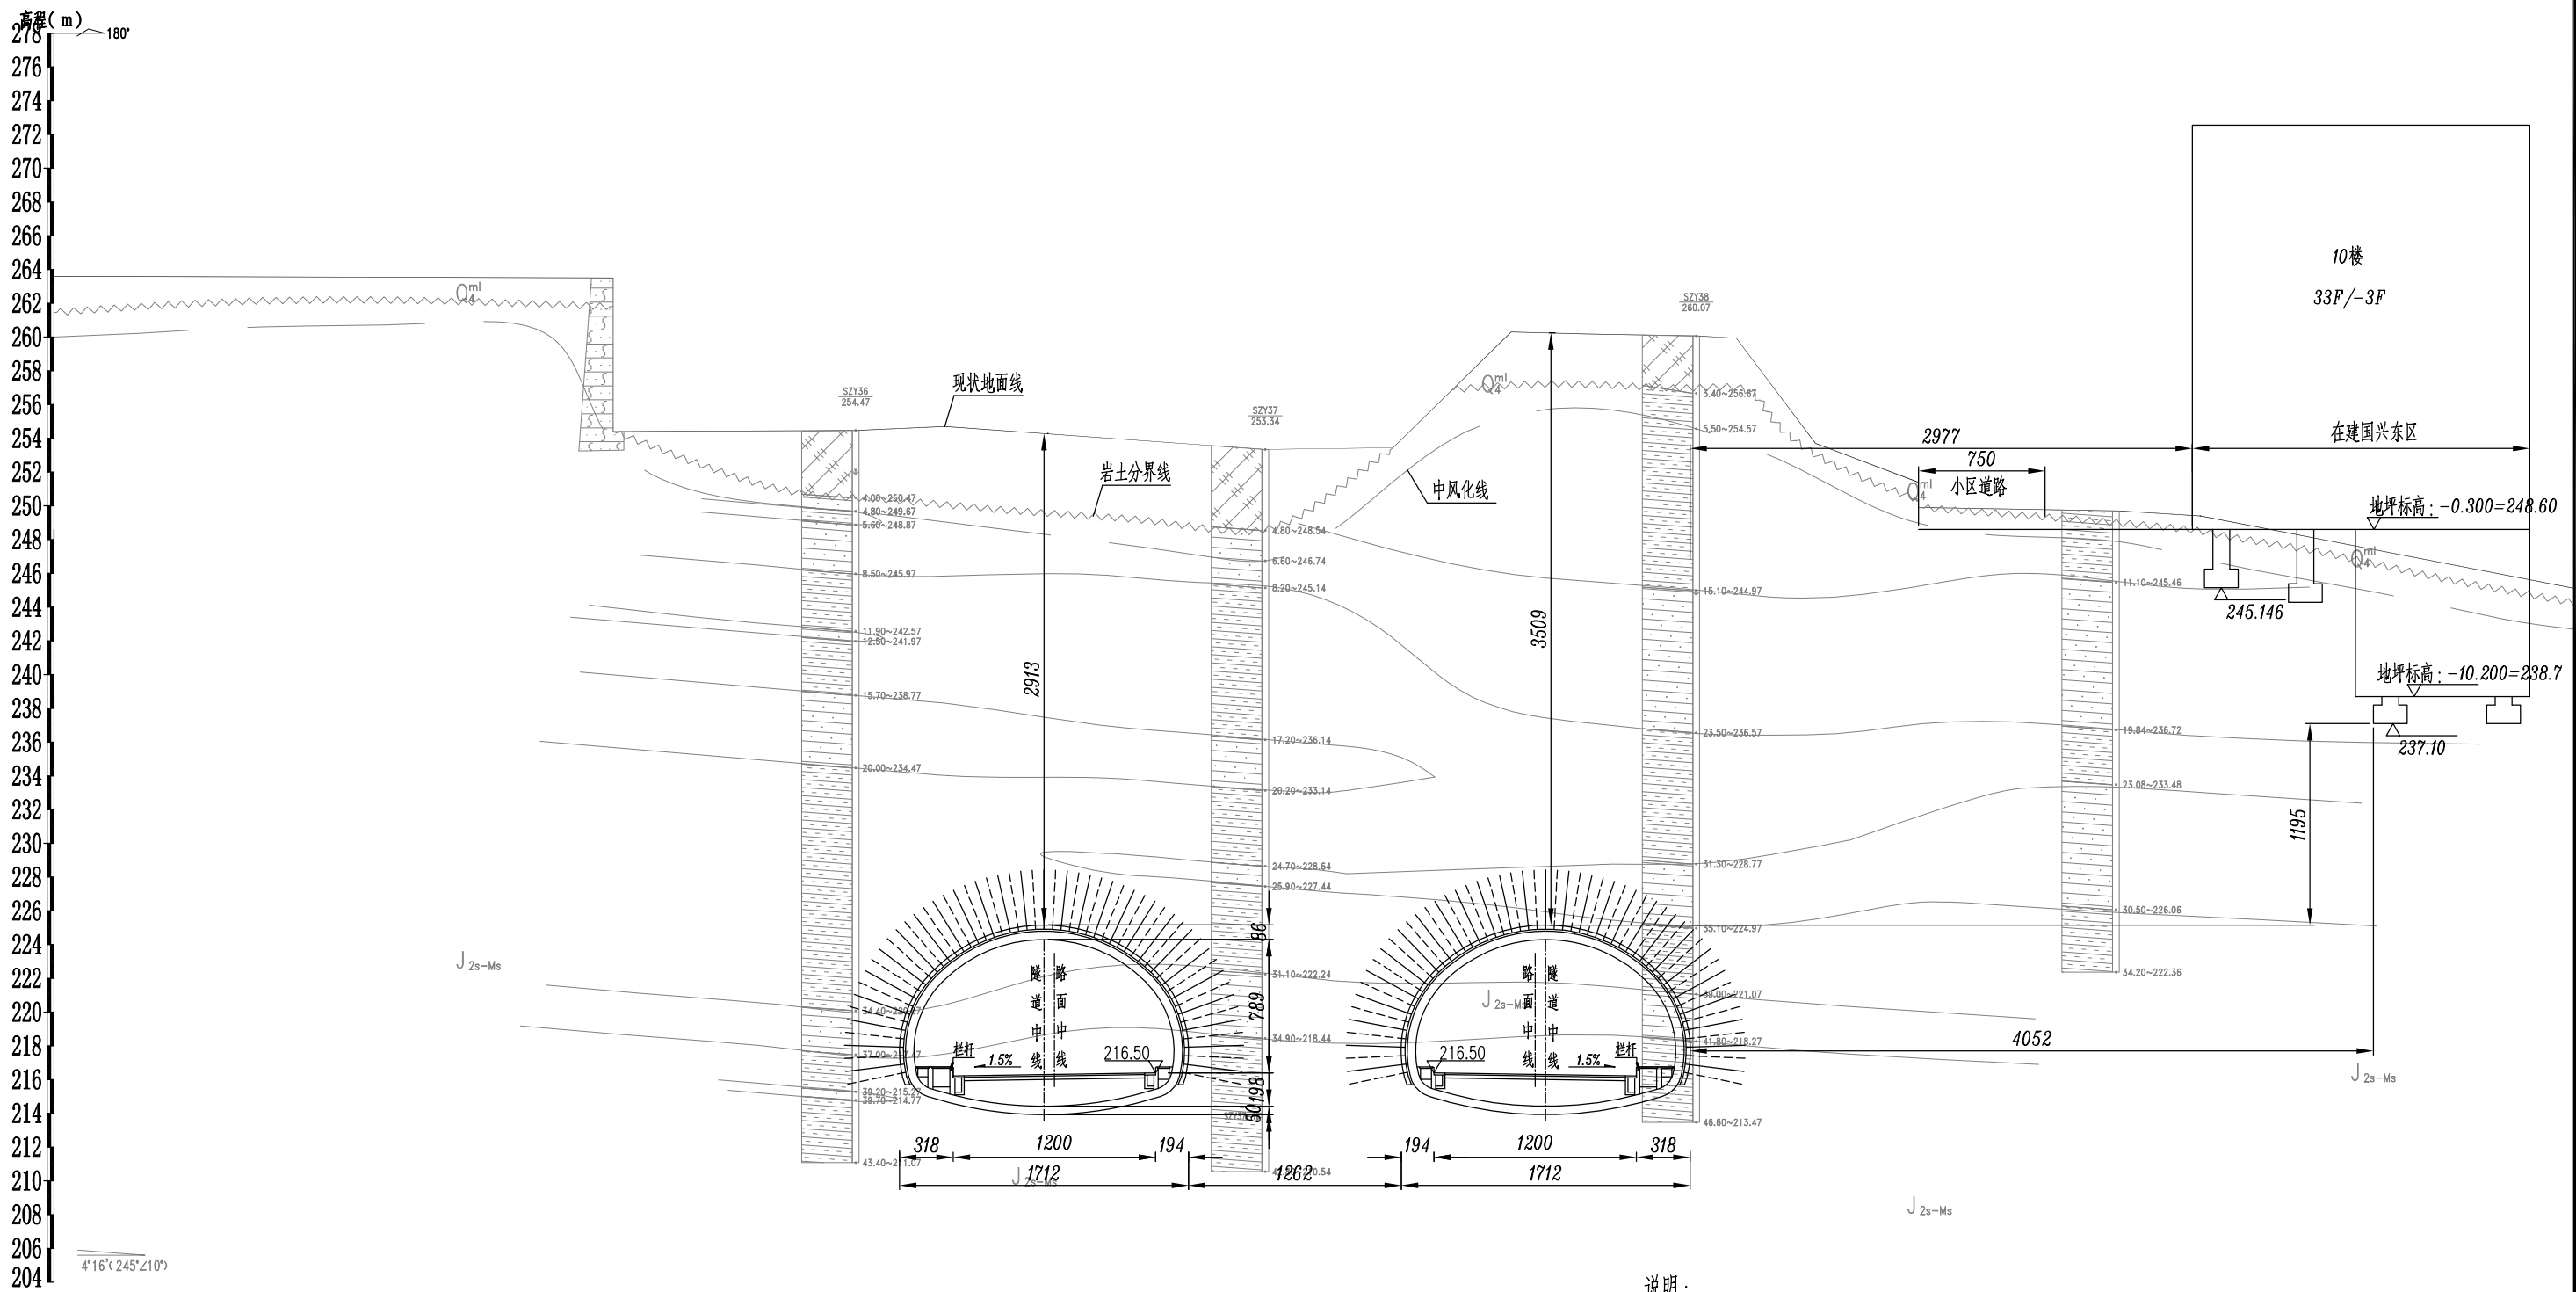


隧道洞身段典型横断面设计图  
(ZK0+280.000、YK0+280.000)

说明：  
1、本页图尺寸以cm为单位，比例1：400，高程为1956黄海高程系统。  
2、本页图为隧道ZK0+280、YK0+280横断面设计图。  
3、K0+100~K0+300需采用短进尺机械开挖。

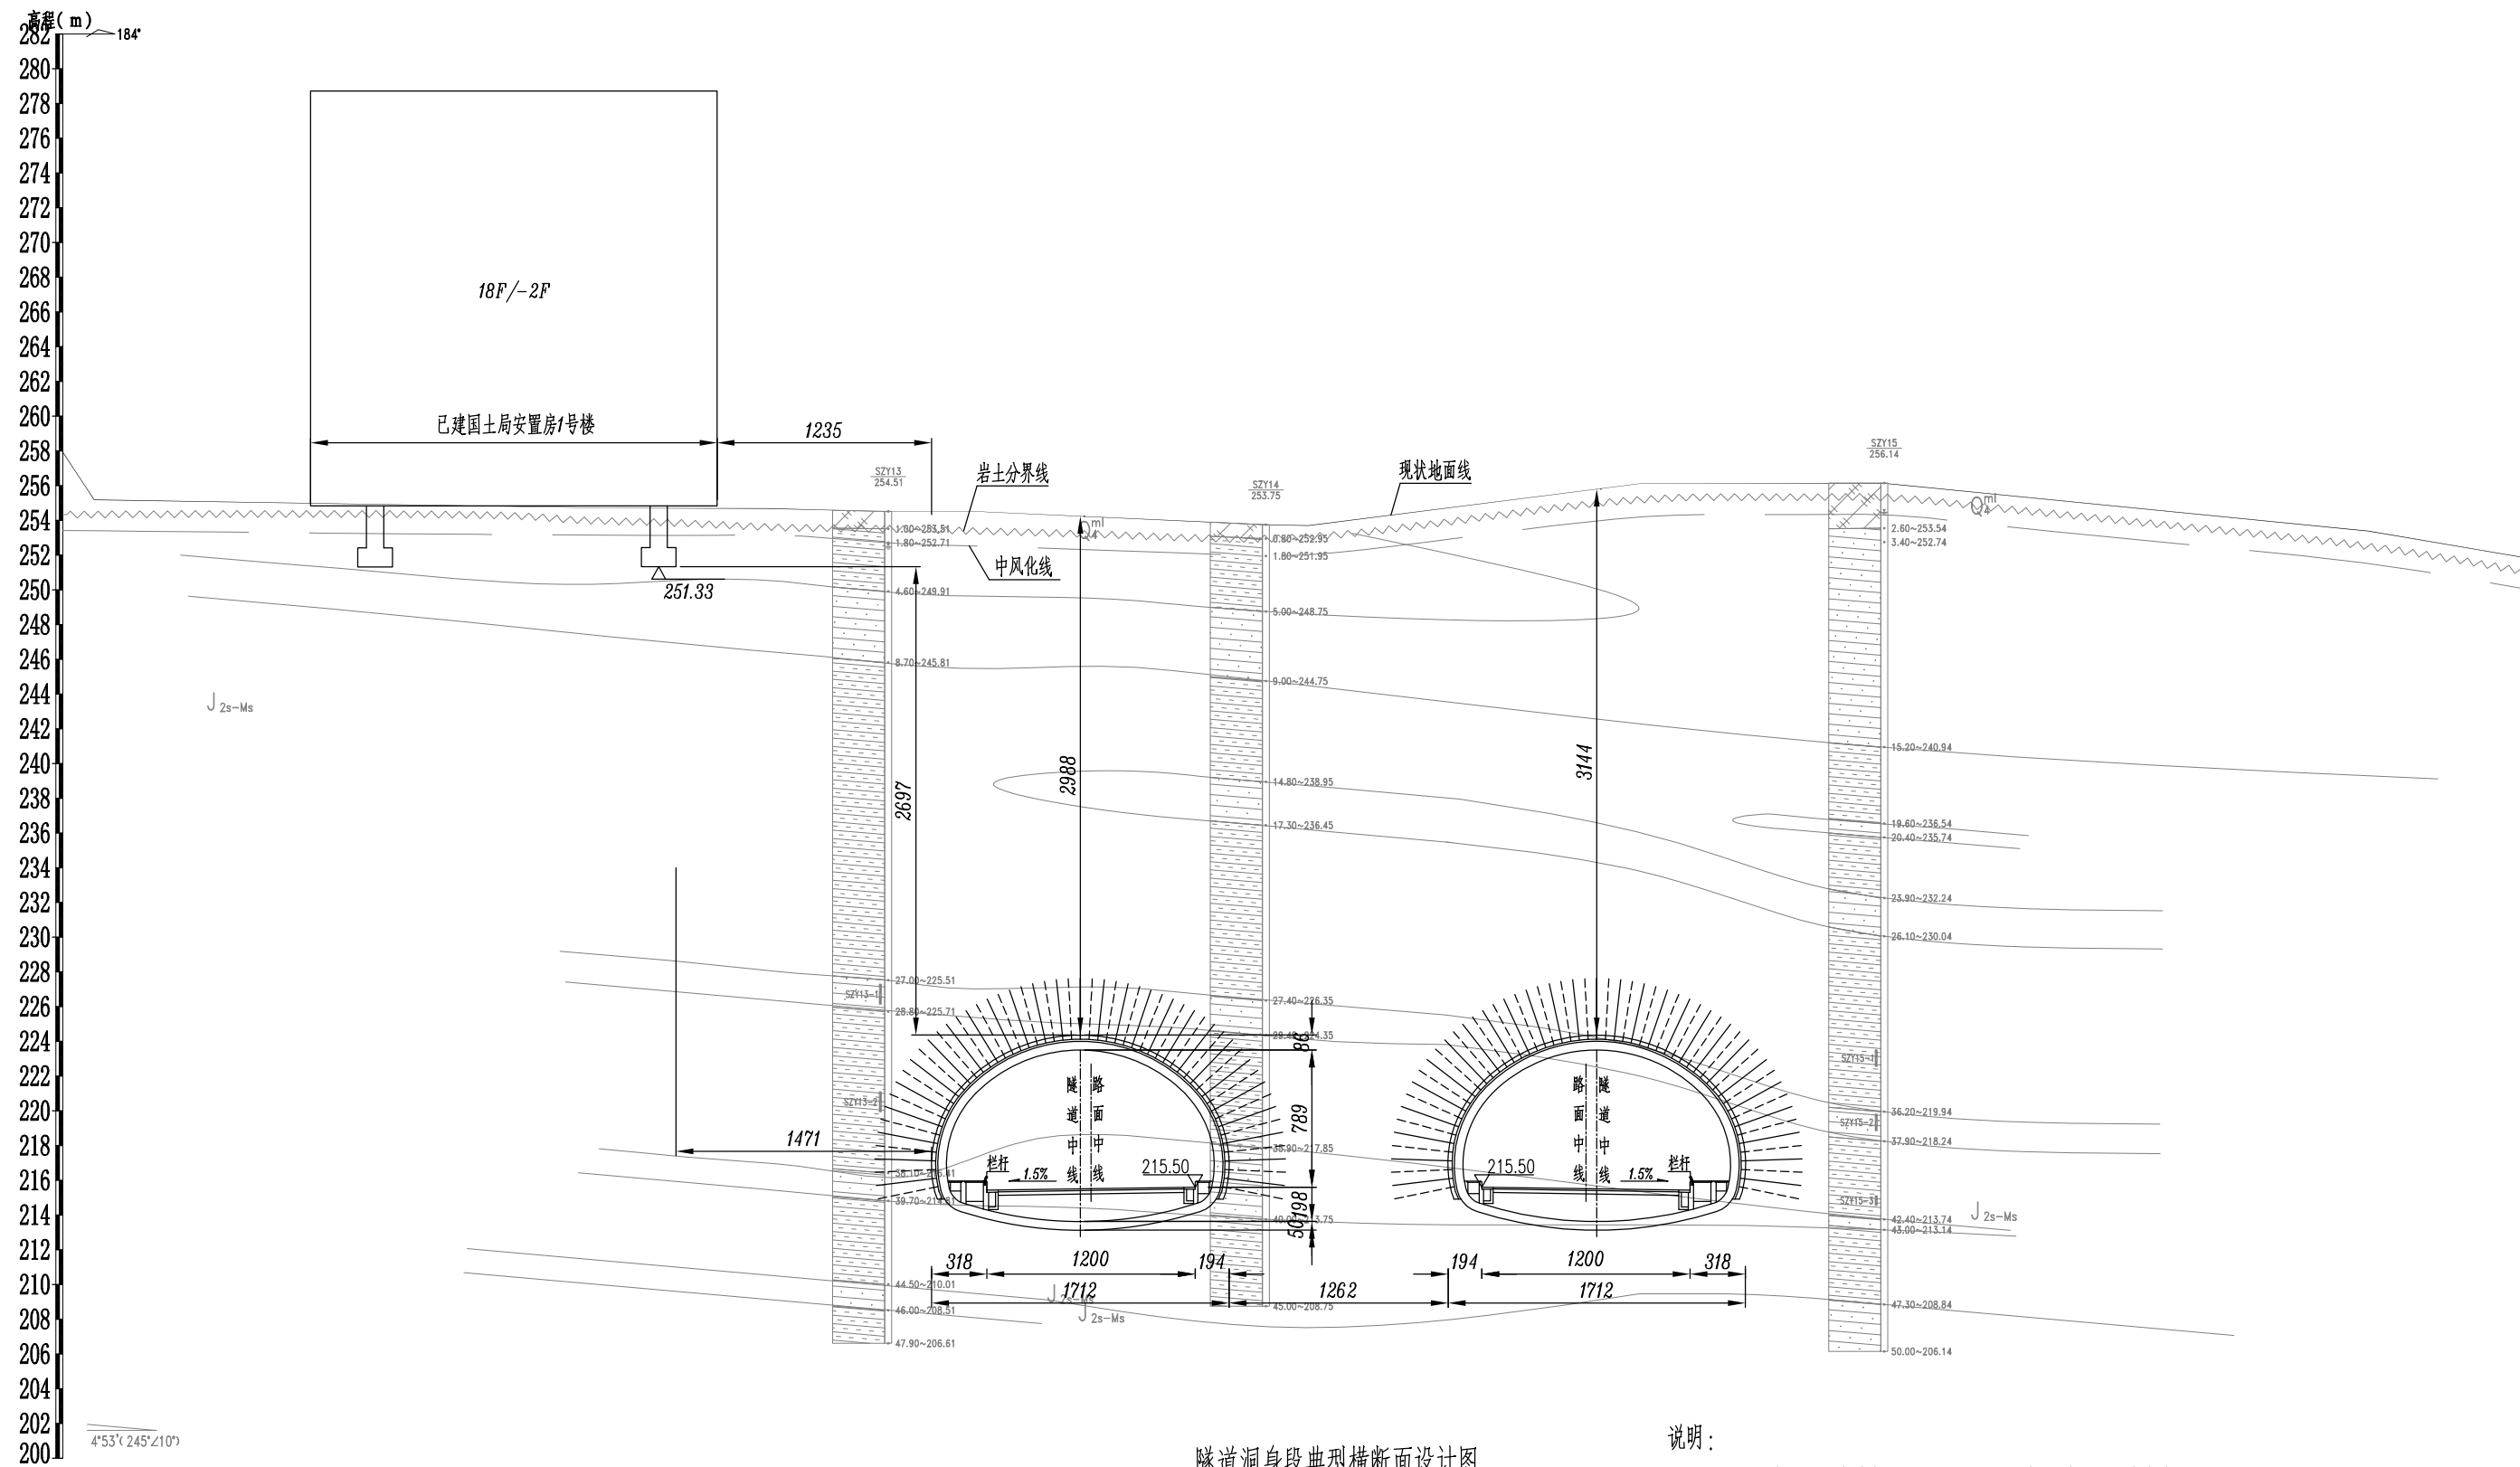


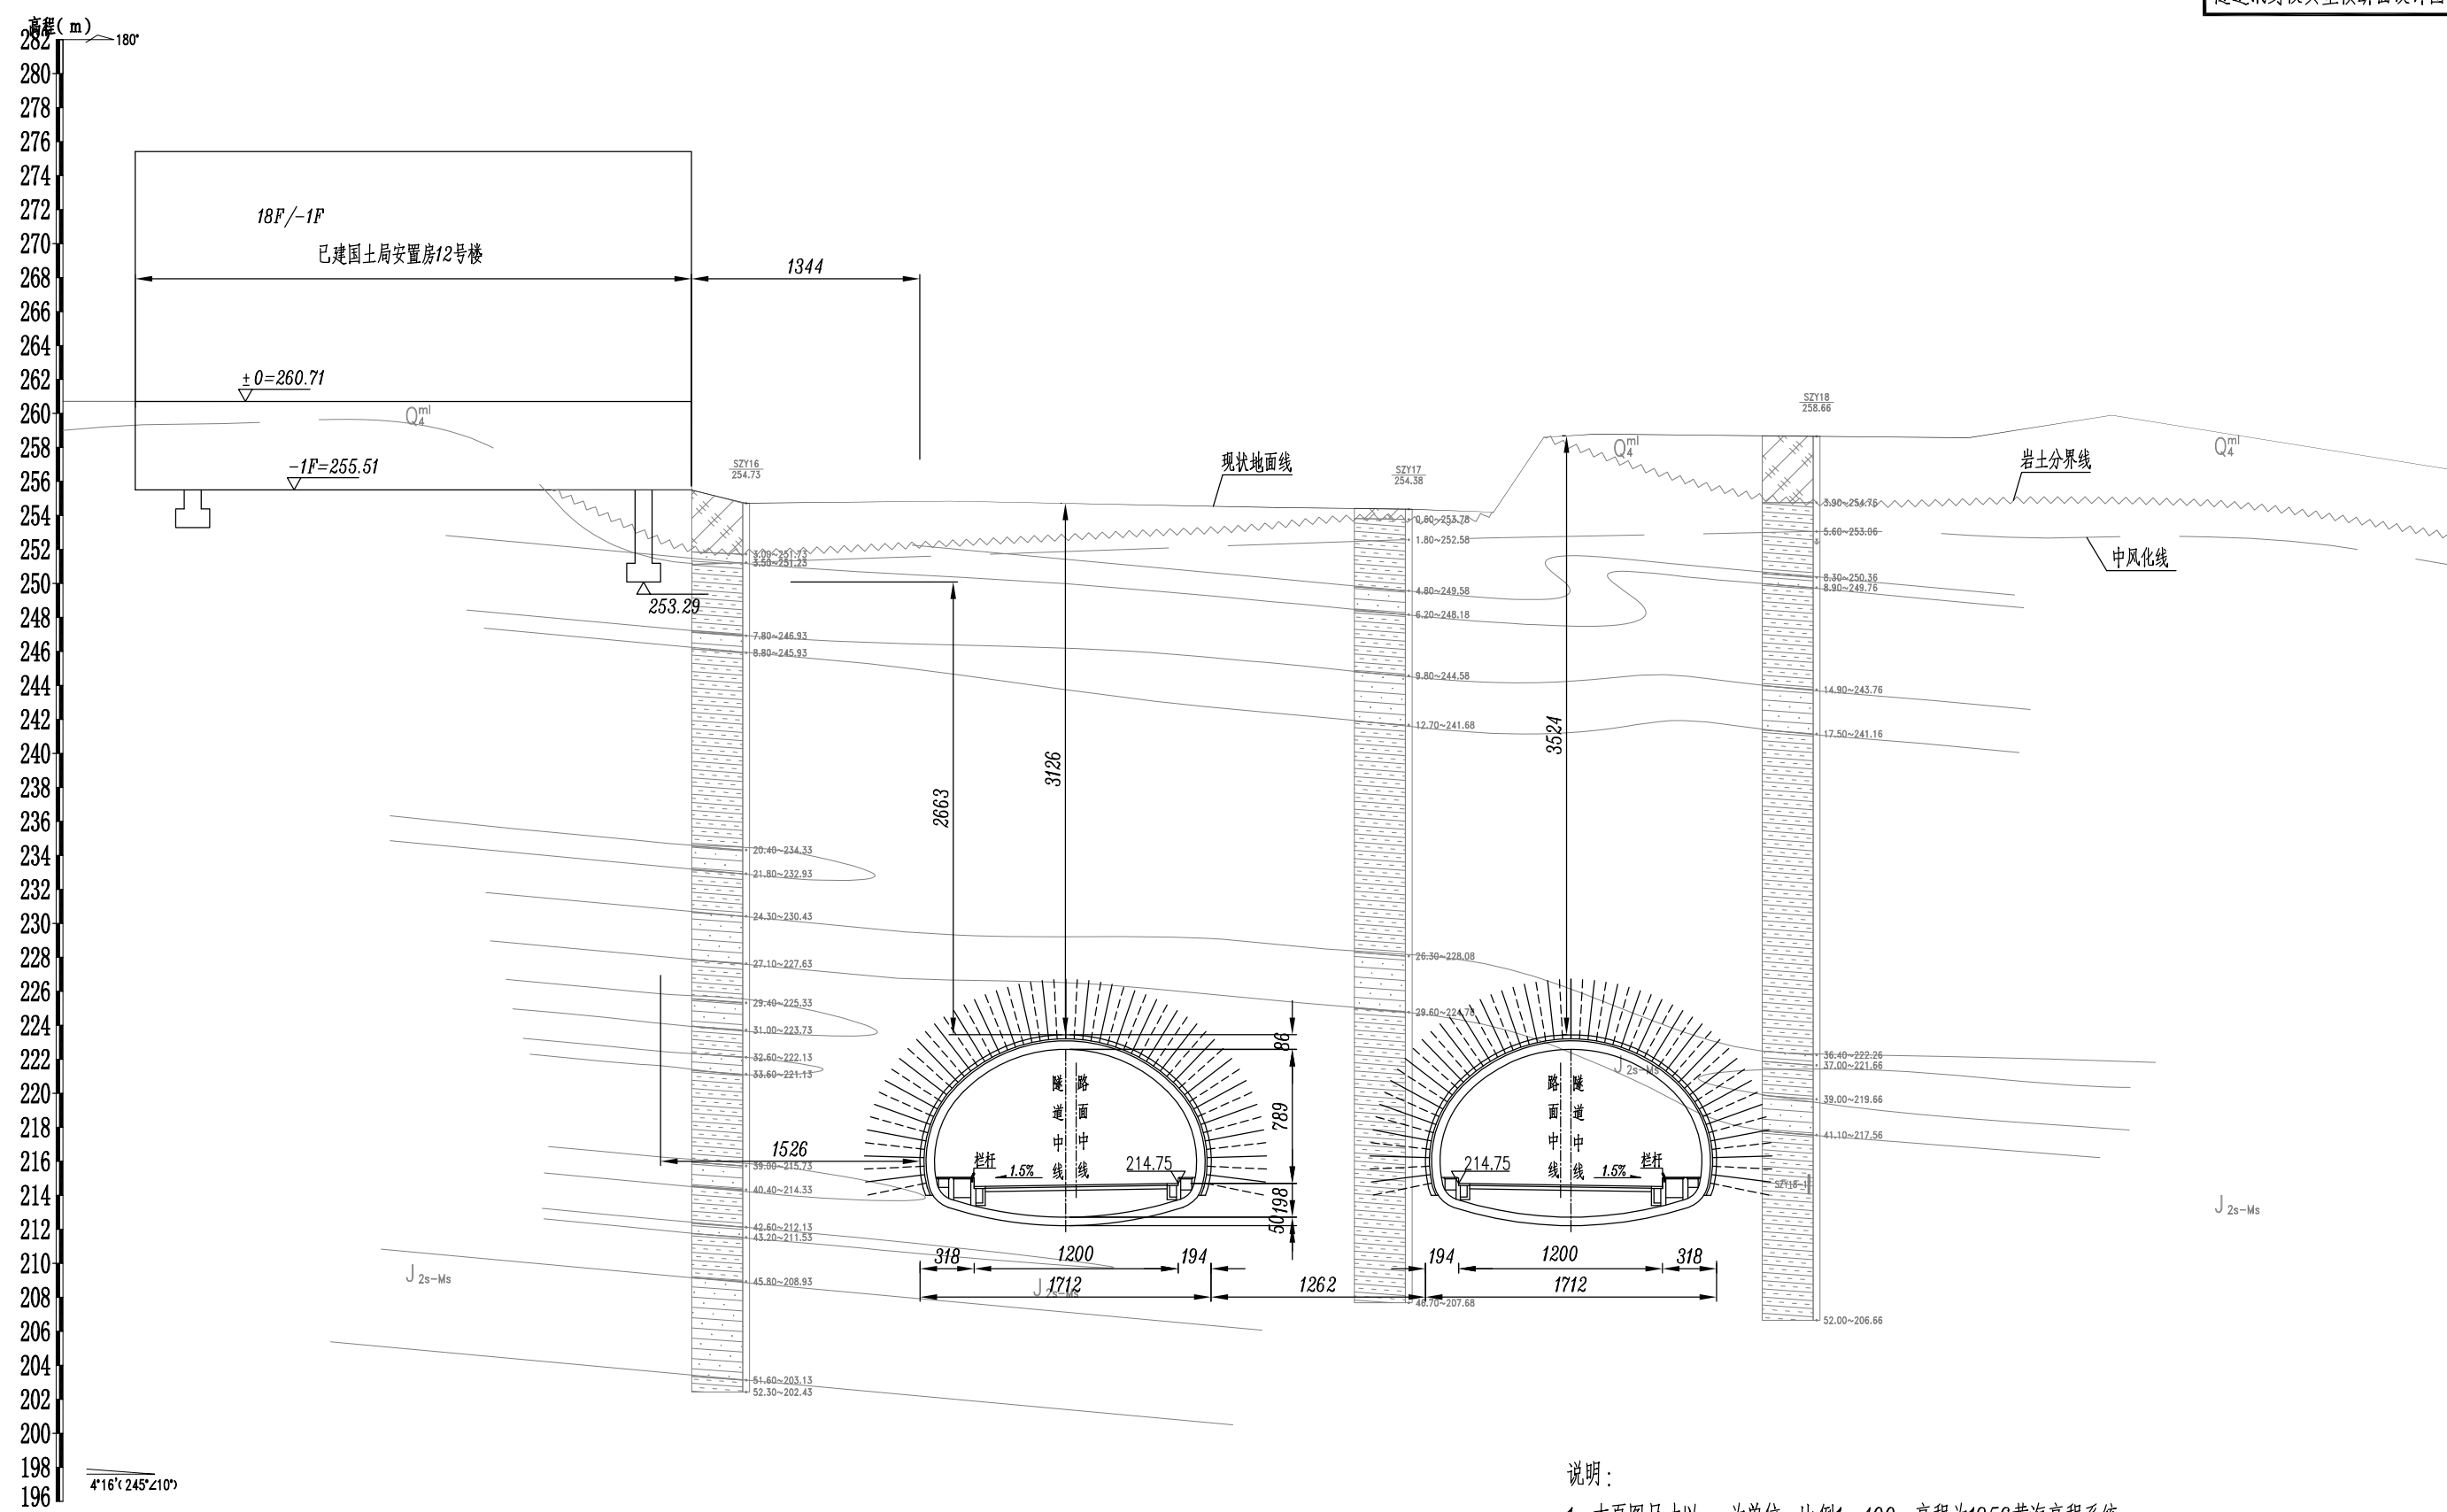

隧道洞身段典型横断面设计图  
(ZK0+420.000、YK0+420.000)

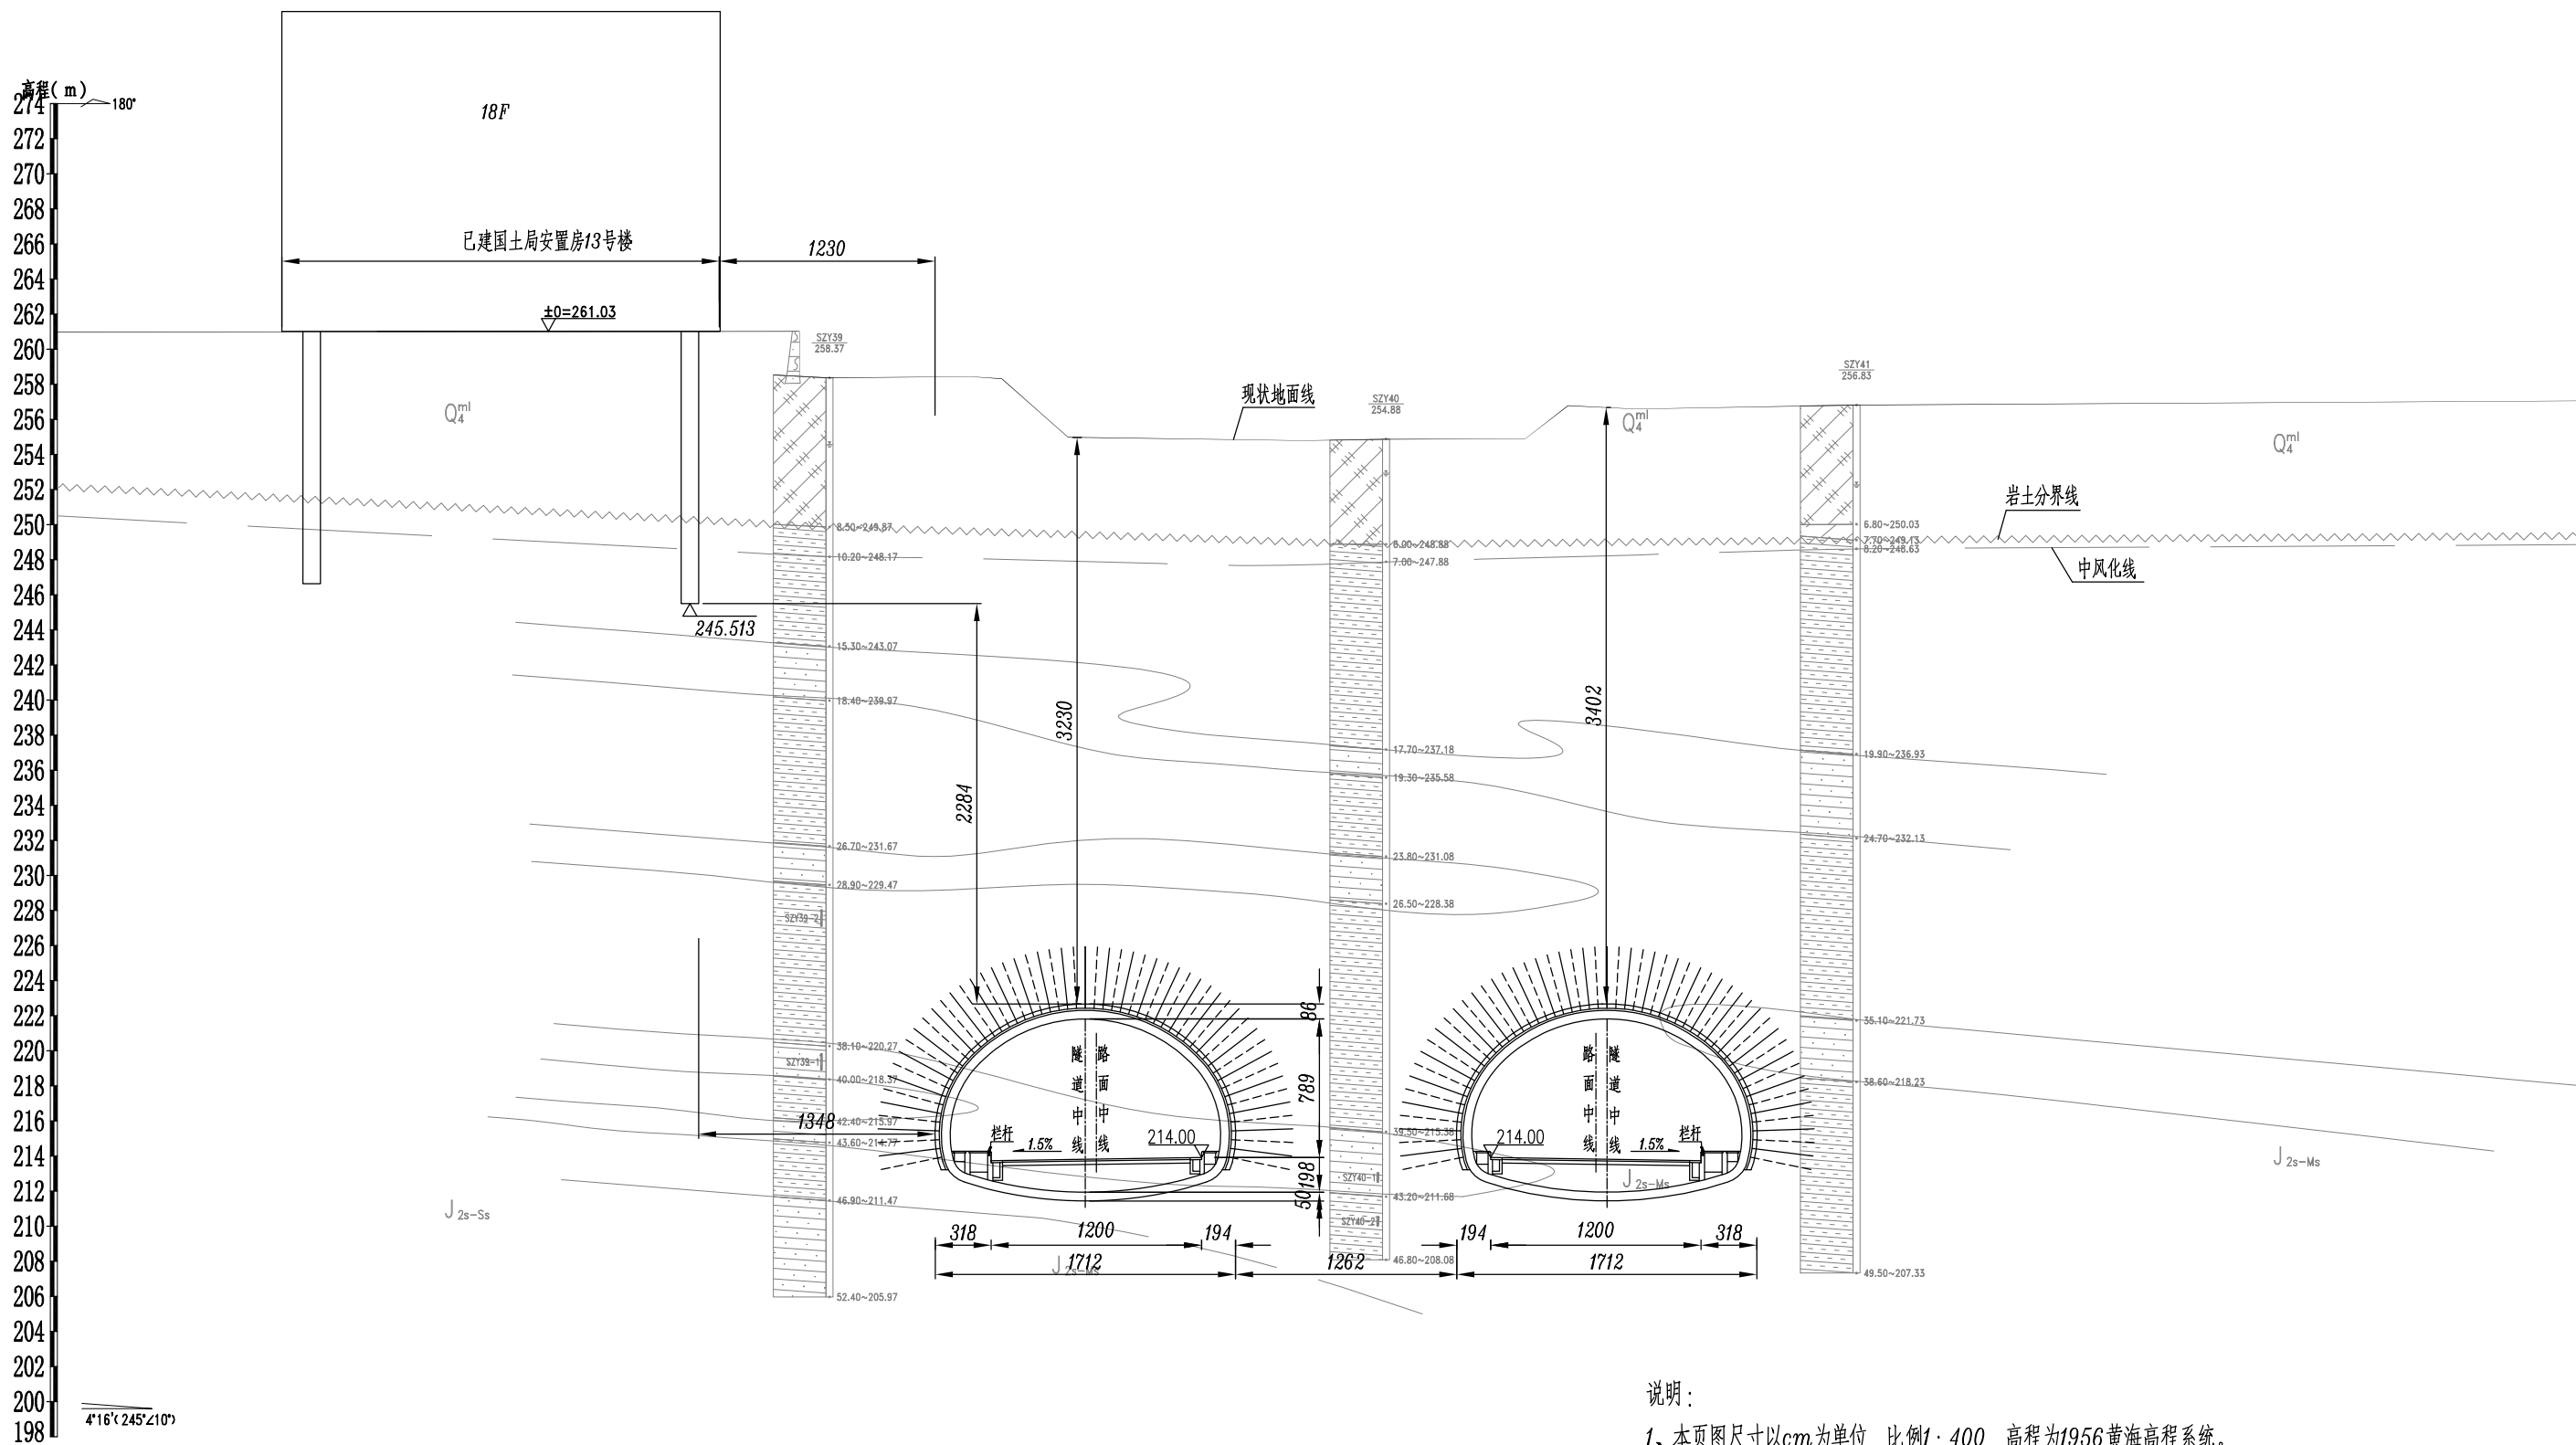


隧道洞身段典型横断面设计图  
(ZK0+480.000、YK0+480.000)

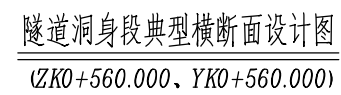

1、本页图尺寸以cm为单位,比例1:400,高程为1956黄海高程系统。  
2、本页图为隧道ZK0+560、YK0+560横断面设计图。



- 1、本页图尺寸以cm为单位，比例1:400，高程为1956黄海高程系统。
- 2、本页图为隧道ZK0+608、YK0+608横断面设计图。
- 3、K0+585~K0+630需采用短进尺机械开挖。

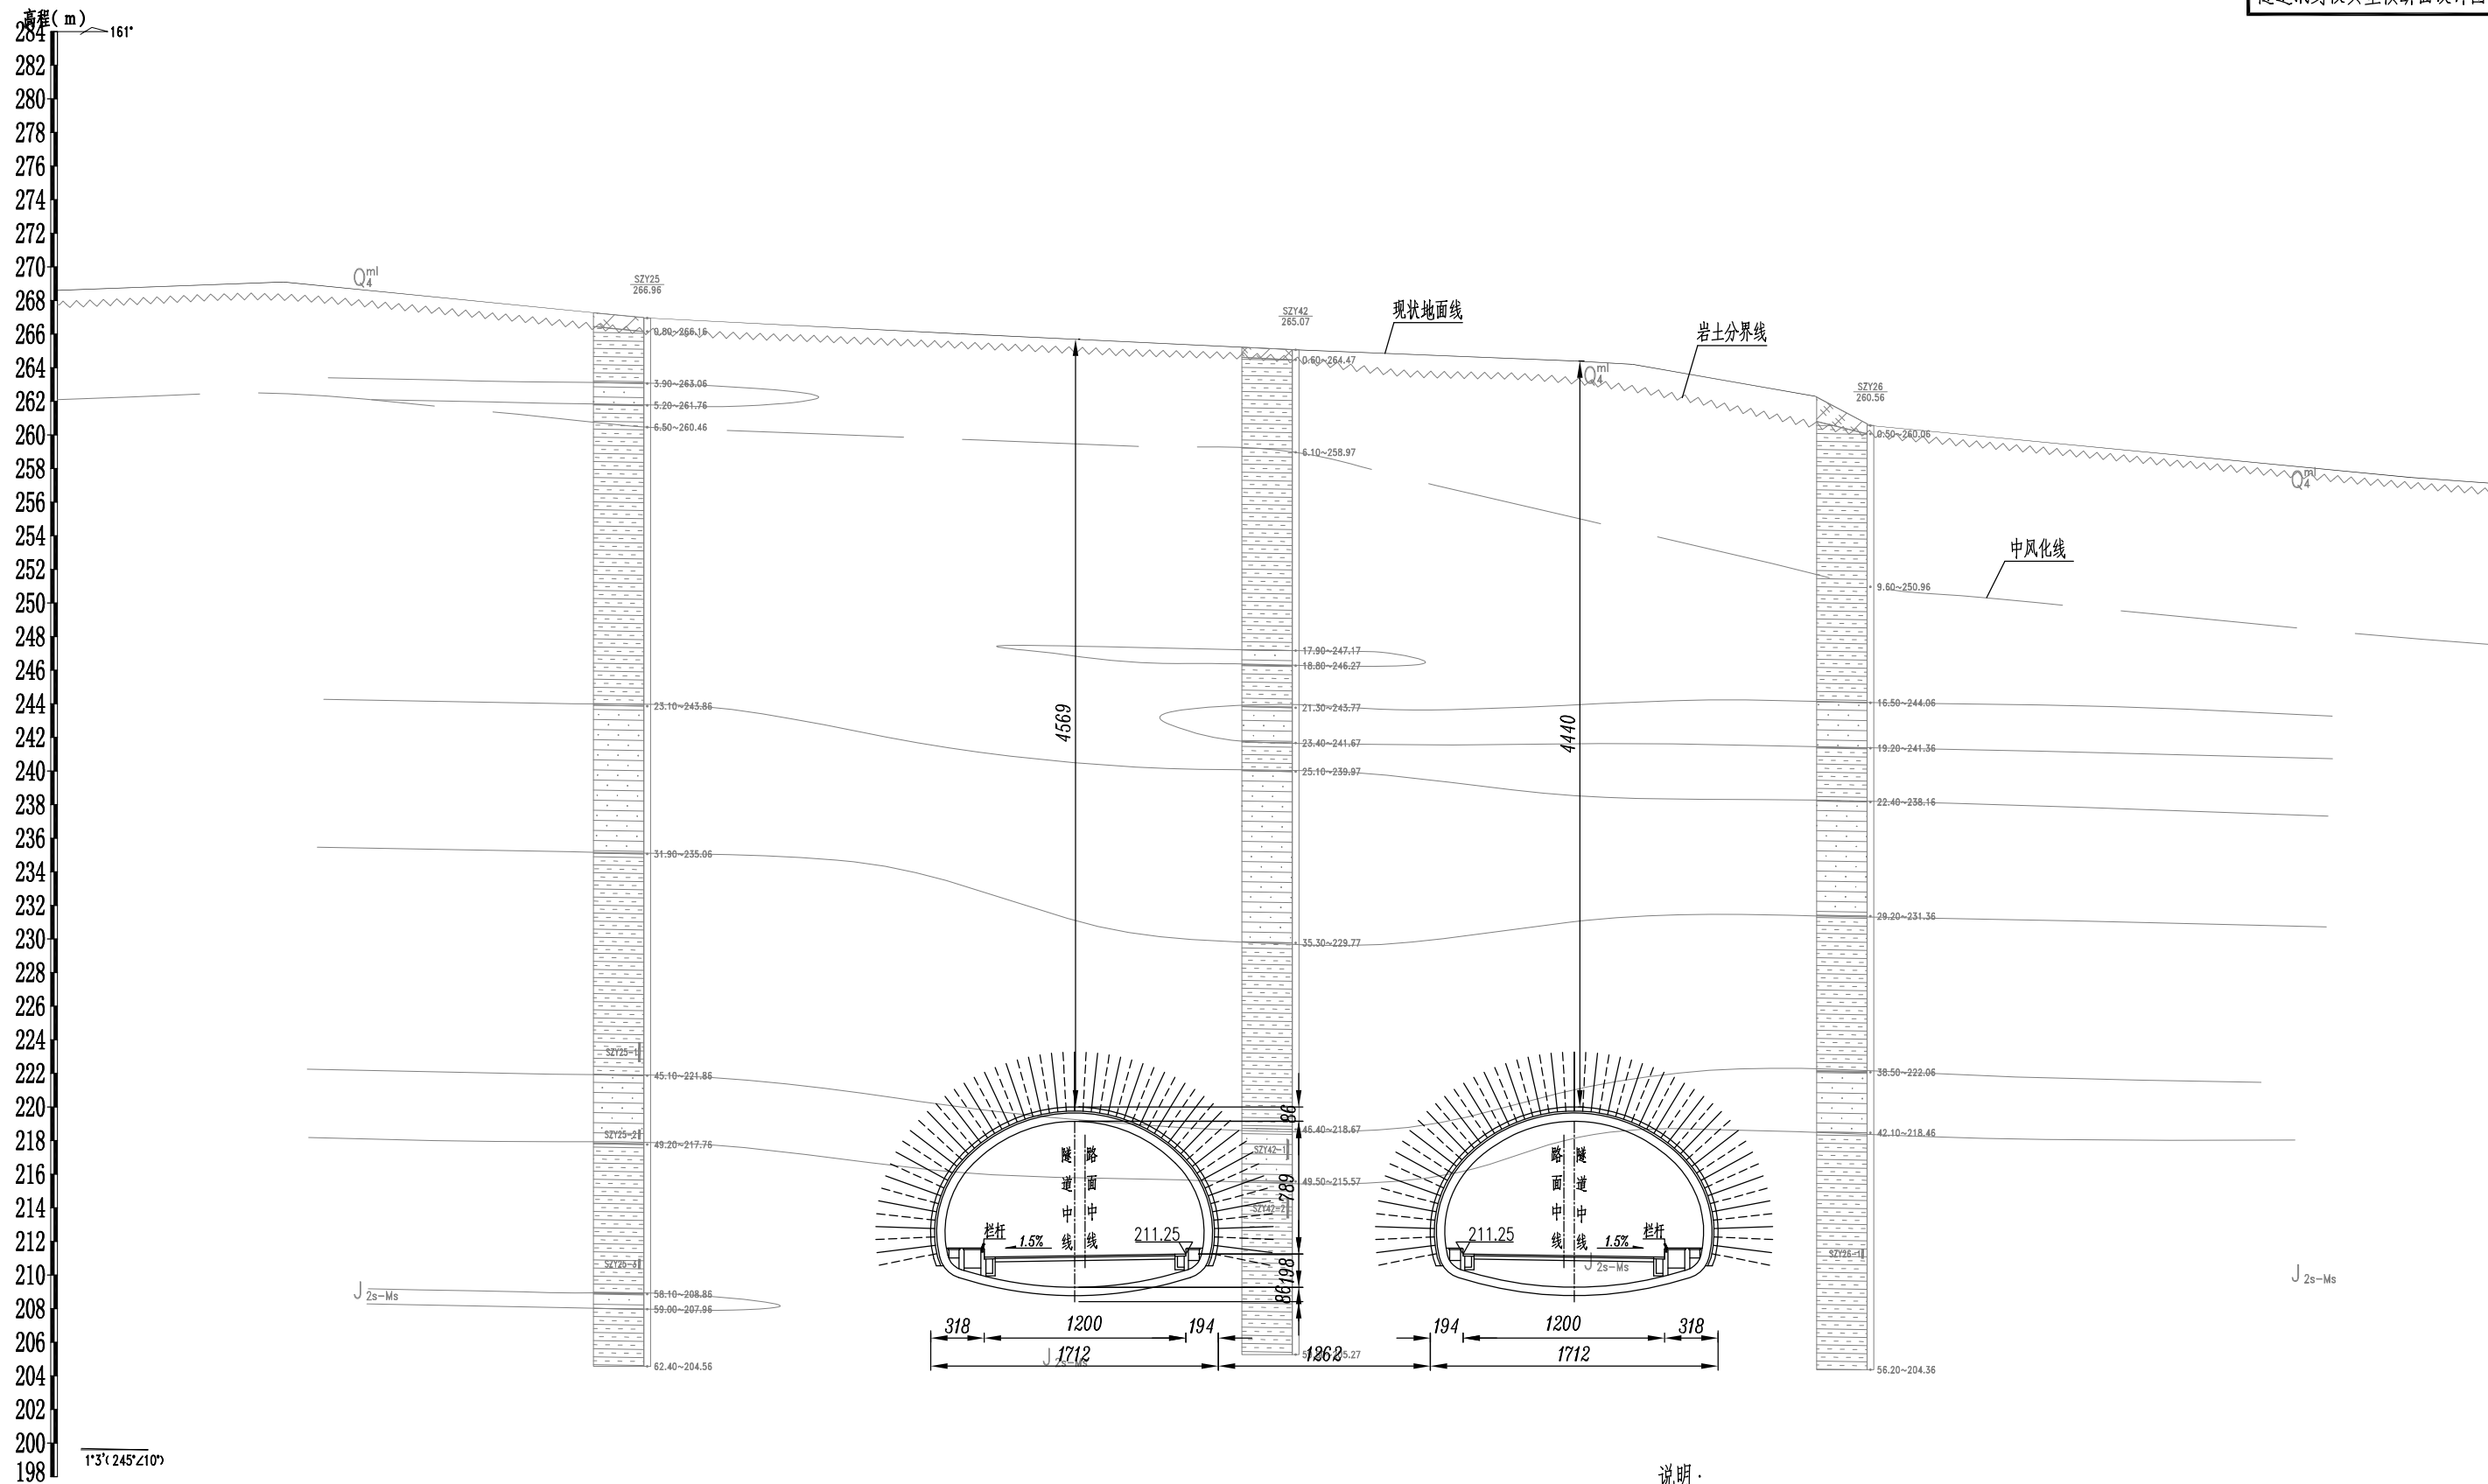


隧道洞身段典型横断面设计图  
(ZK0+700.000、YK0+700.000)

说明：

1、本页图尺寸以cm为单位，比例1：400，高程为1956黄海高程系统。

2、本页图为隧道ZK0+700、YK0+700横断面设计图。

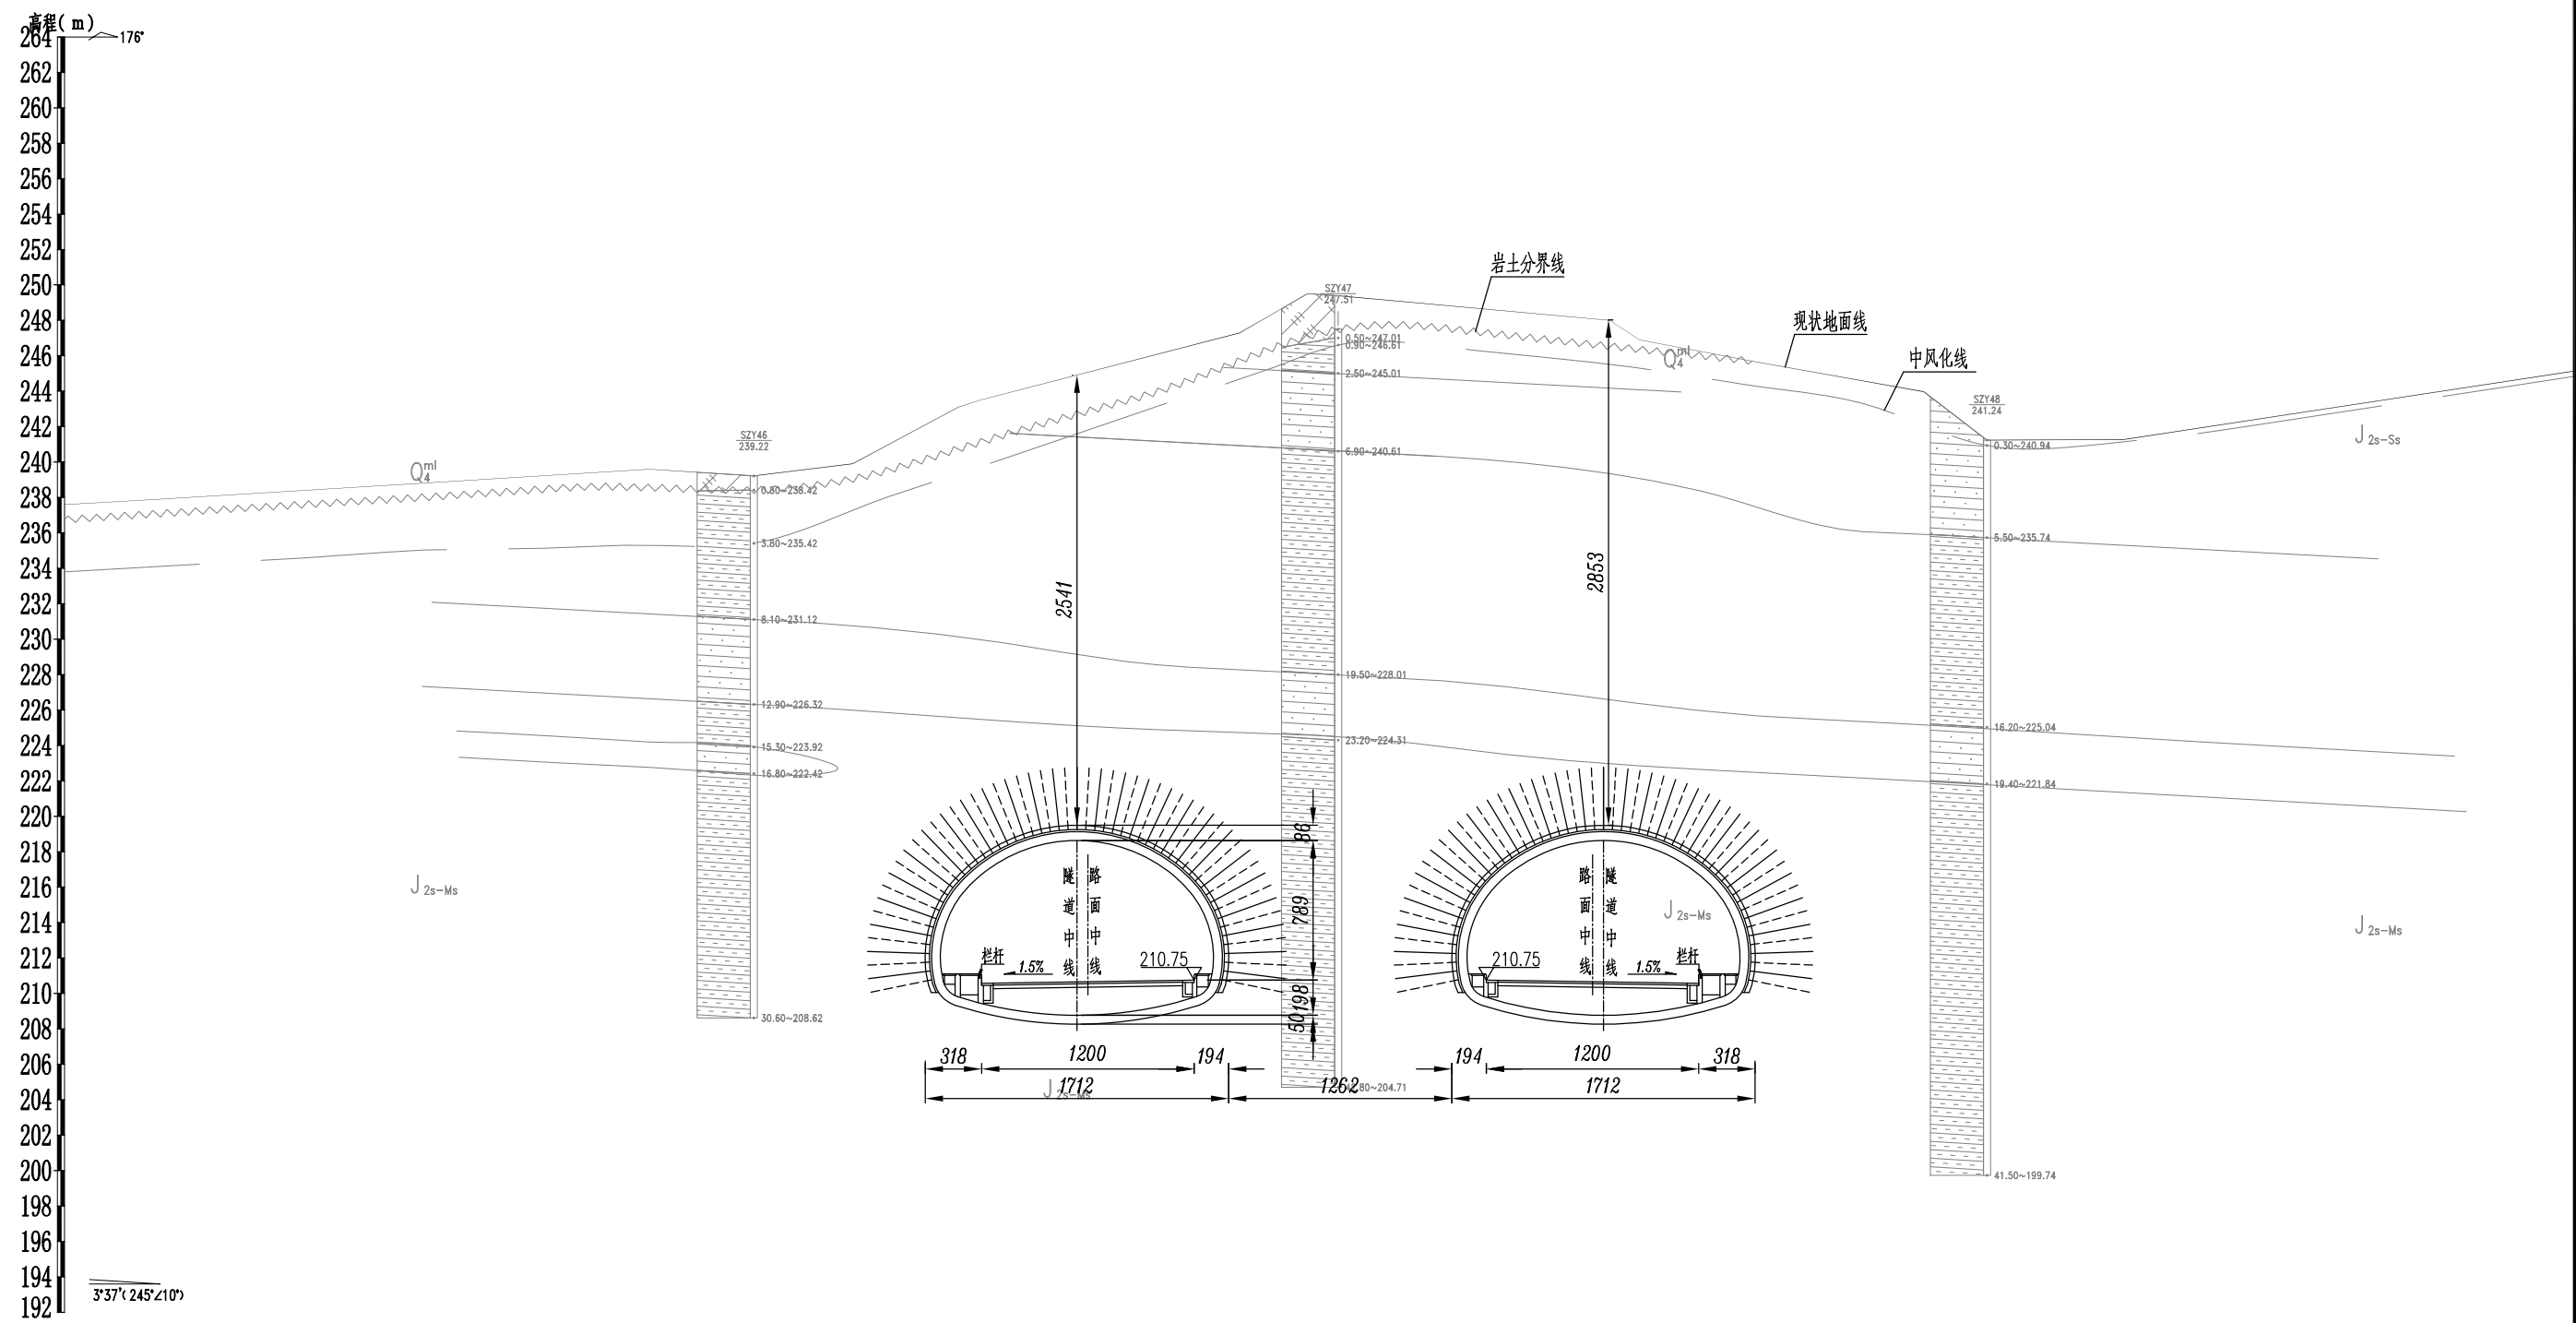

隧道洞身段典型横断面设计图  
(ZK0+740.000、YK0+740.000)

说明：


- 1、本页图尺寸以cm为单位，比例1：400，高程为1956黄海高程系统。
- 2、本页图为隧道ZK0+740、YK0+740横断面设计图。



同时应满足桩嵌入隧道基础下不少于8.0m的要求。



- 1、本页图尺寸以cm为单位，比例1:400，高程为1956黄海高程系统。
- 2、本页图为隧道ZK0+780、YK0+780横断面设计图。
- 3、明洞侧临时桩的施工应保证桩嵌入完整中风化岩层深度应不小于桩长的1/3，同时应满足桩嵌入隧道基础下不少于8.0m的要求。

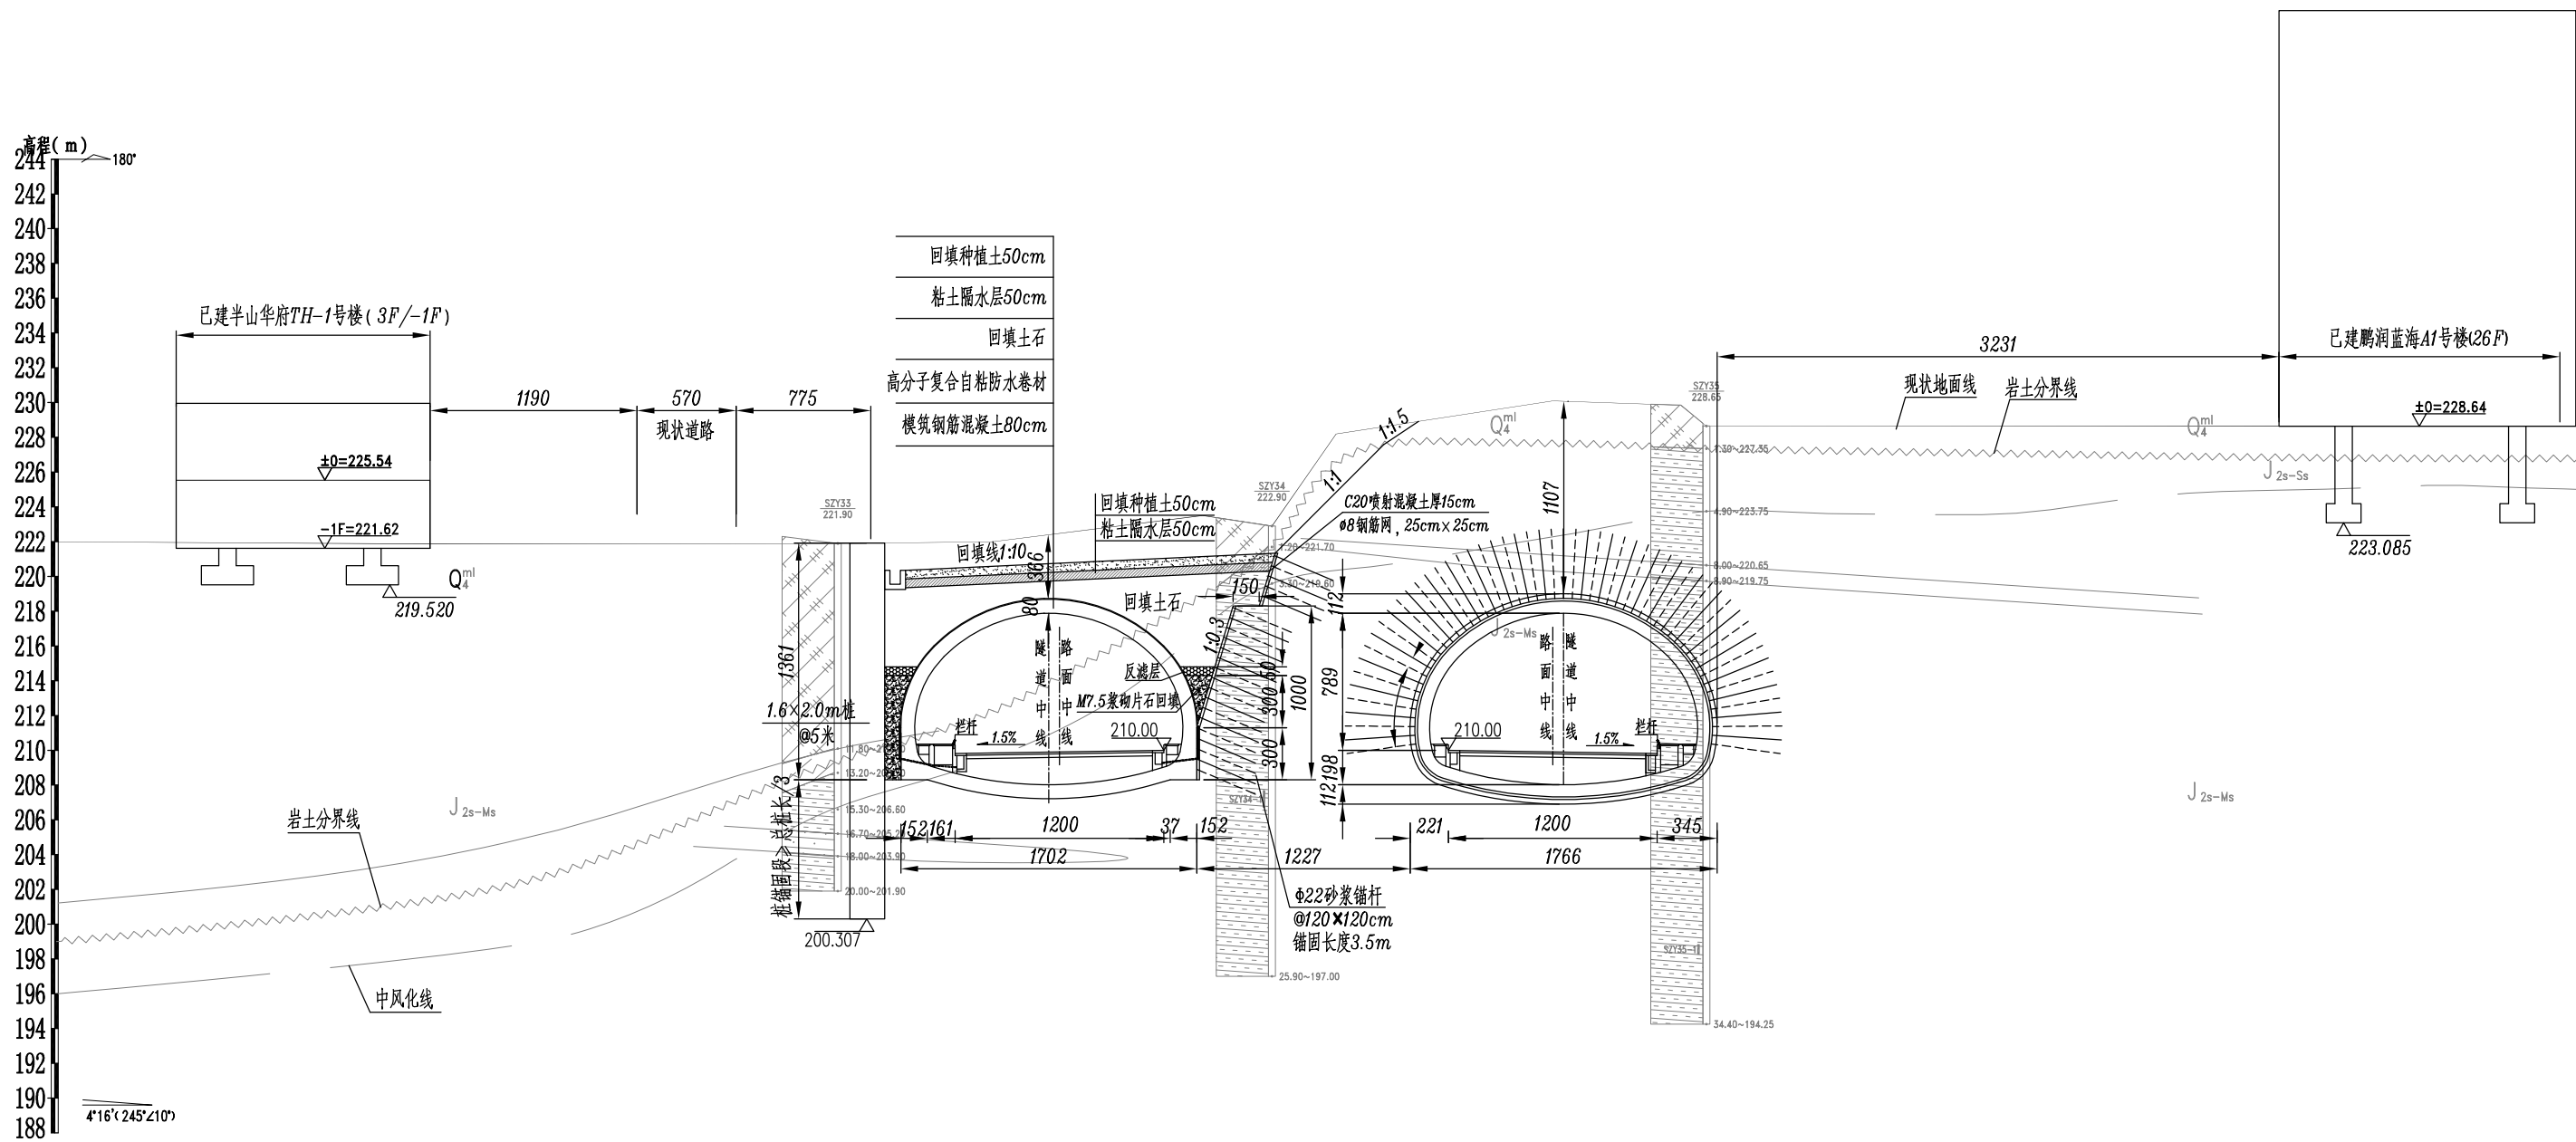

隧道洞身段典型横断面设计图  
(ZK0+800.000、YK0+800.000)

说明：

- 1、本页图尺寸以cm为单位，比例1：400，高程为1956黄海高程系统。
- 2、本页图为隧道ZK0+800、YK0+800横断面设计图。
- 3、明洞侧临时桩的施工应保证桩嵌入完整中风化岩层深度应不小于桩长的1/3，同时应满足桩嵌入隧道基础下不少于8.0m的要求。



- 1、本页图尺寸以 $cm$ 为单位,比例 $1:400$ ,高程为1956黄海高程系统。
- 2、本页图为隧道 $ZK0+835$ 、 $YK0+835$ 横断面设计图。
- 3、明洞侧临时桩的施工应保证桩嵌入完整中风化岩层深度应不小于桩长的 $1/3$ ,同时应满足桩嵌入隧道基础下不少于 $8.0m$ 的要求。