



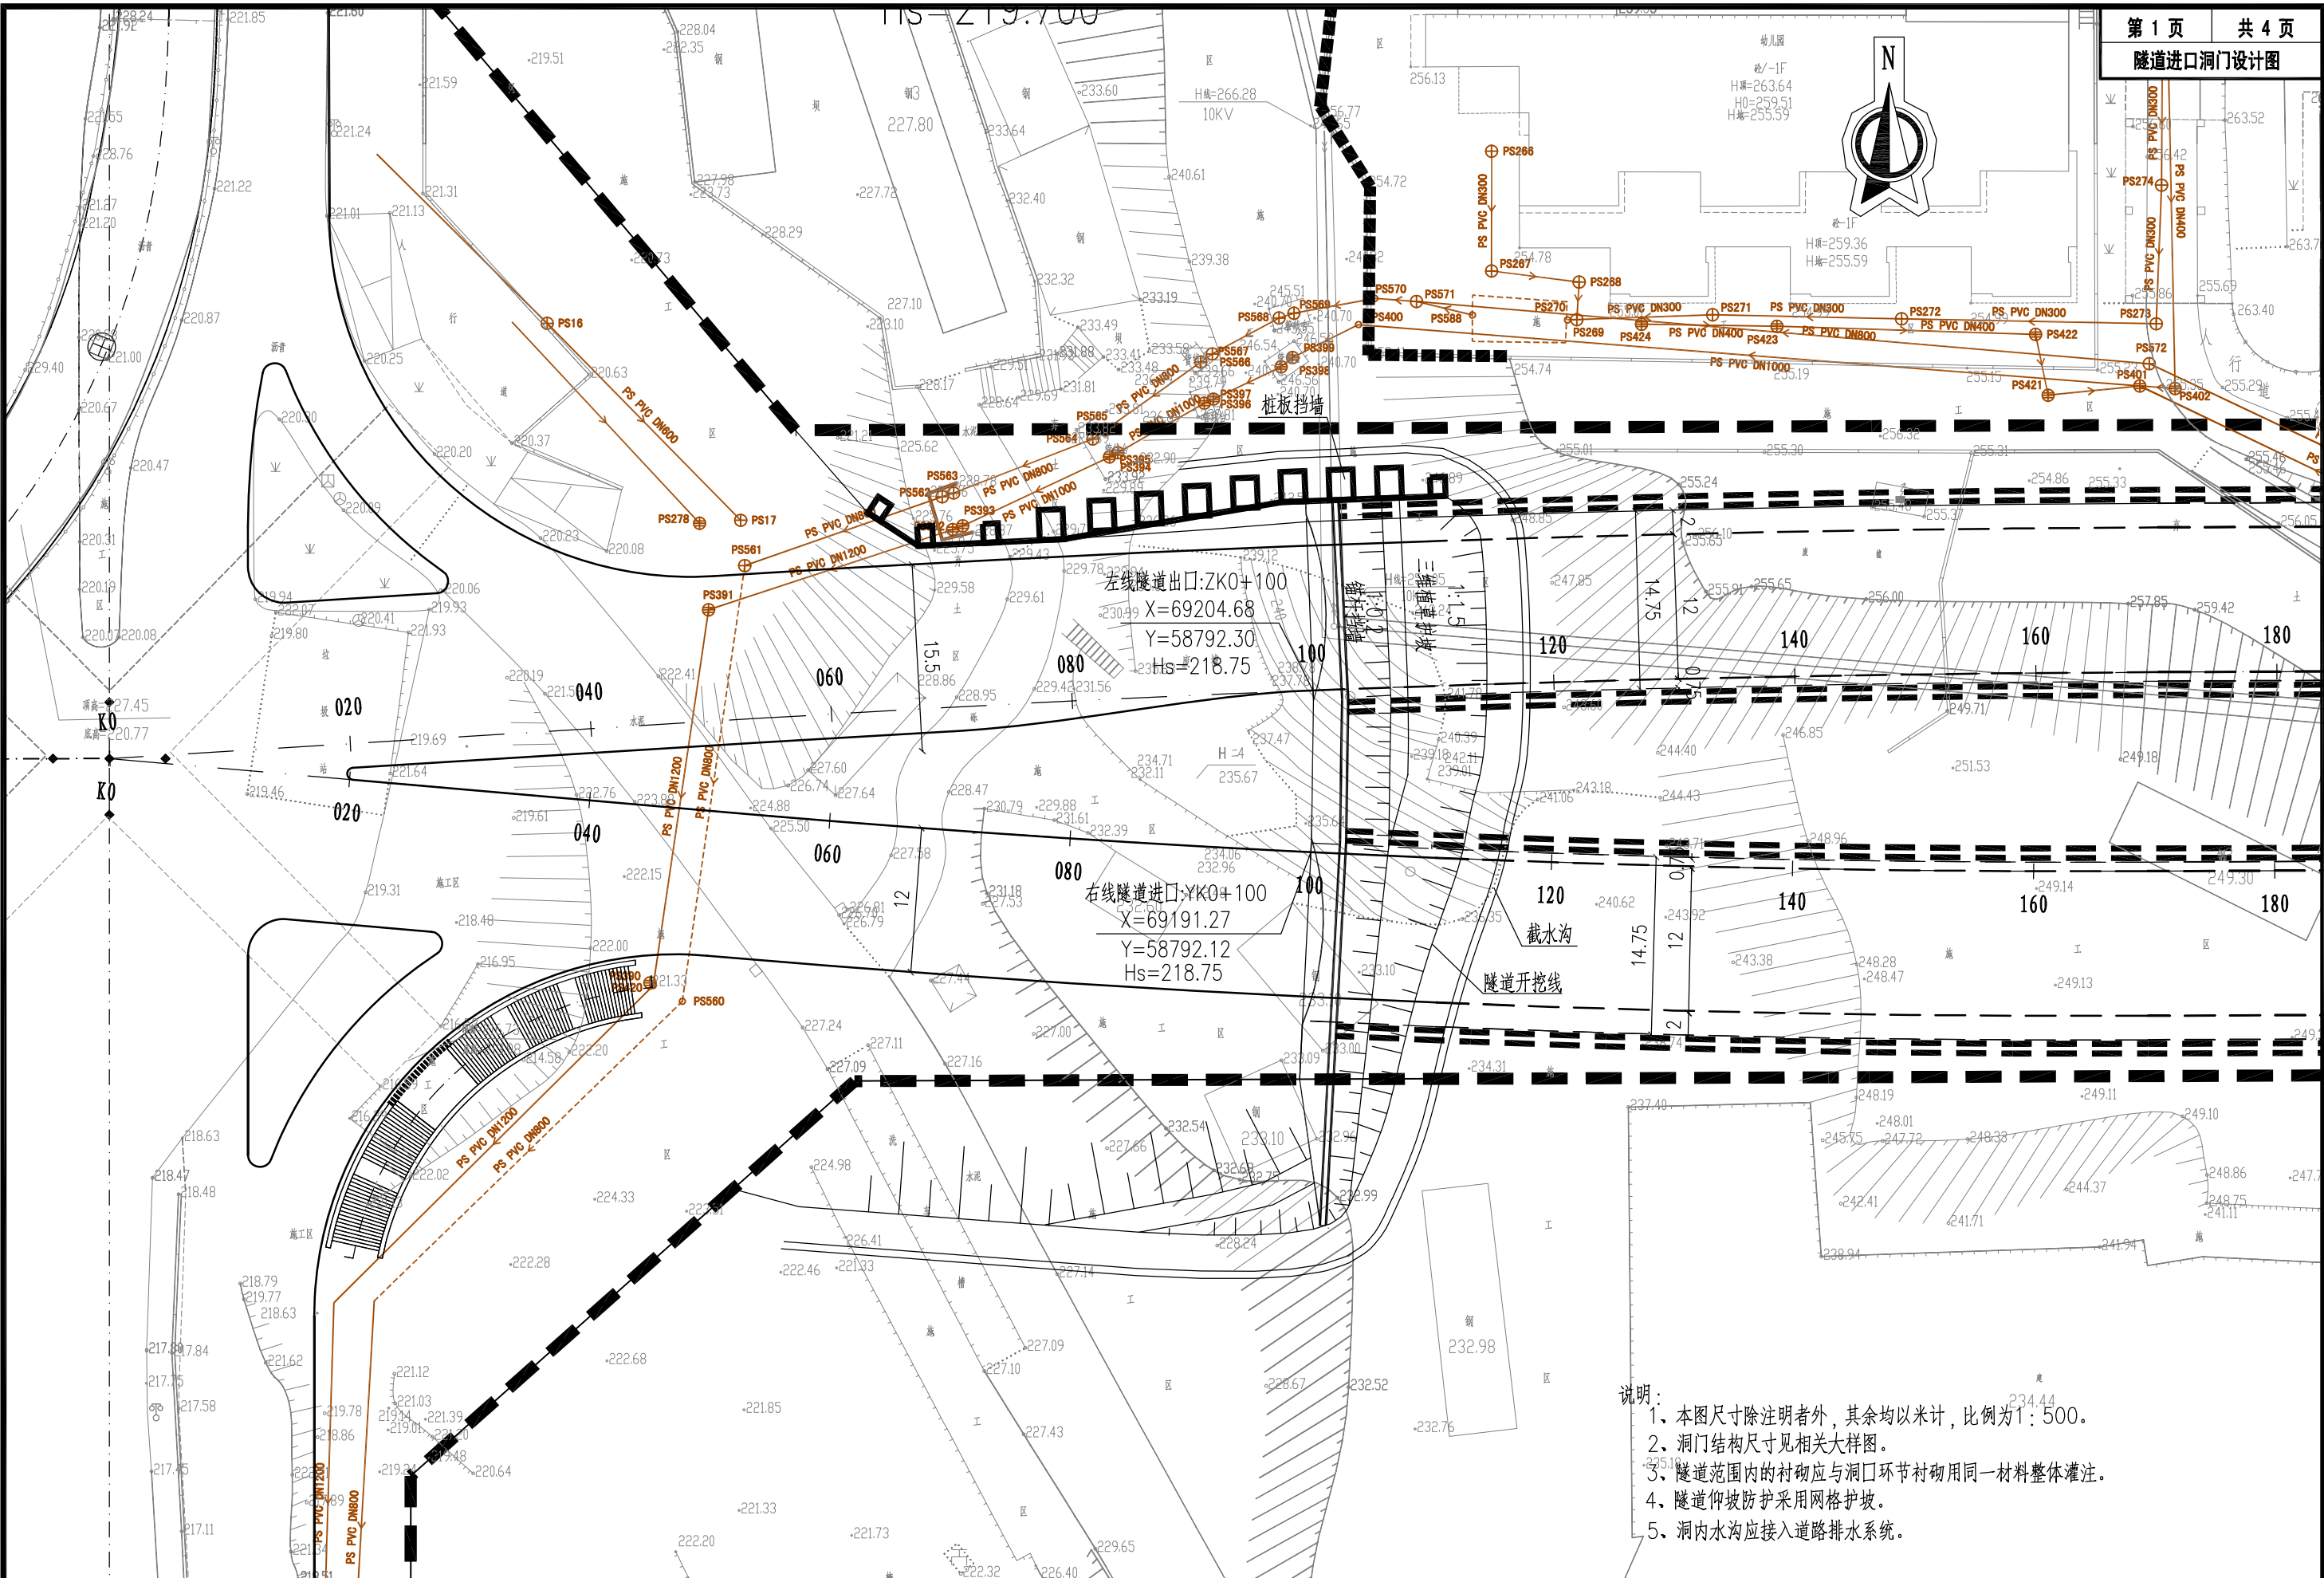

- 说明:
- 1、本图尺寸除注明者外,其余均以米计,比例为1:500。
 - 2、洞门结构尺寸见相关大样图。
 - 3、隧道范围内的衬砌应与洞口环节衬砌用同一材料整体灌注。
 - 4、隧道仰坡防护采用网格护坡。
 - 5、洞内水沟应接入道路排水系统。

				审核		工程名称		图别	隧施	工号	2014Y46
						隧道进口洞门设计图			SS-01-08		2014.09

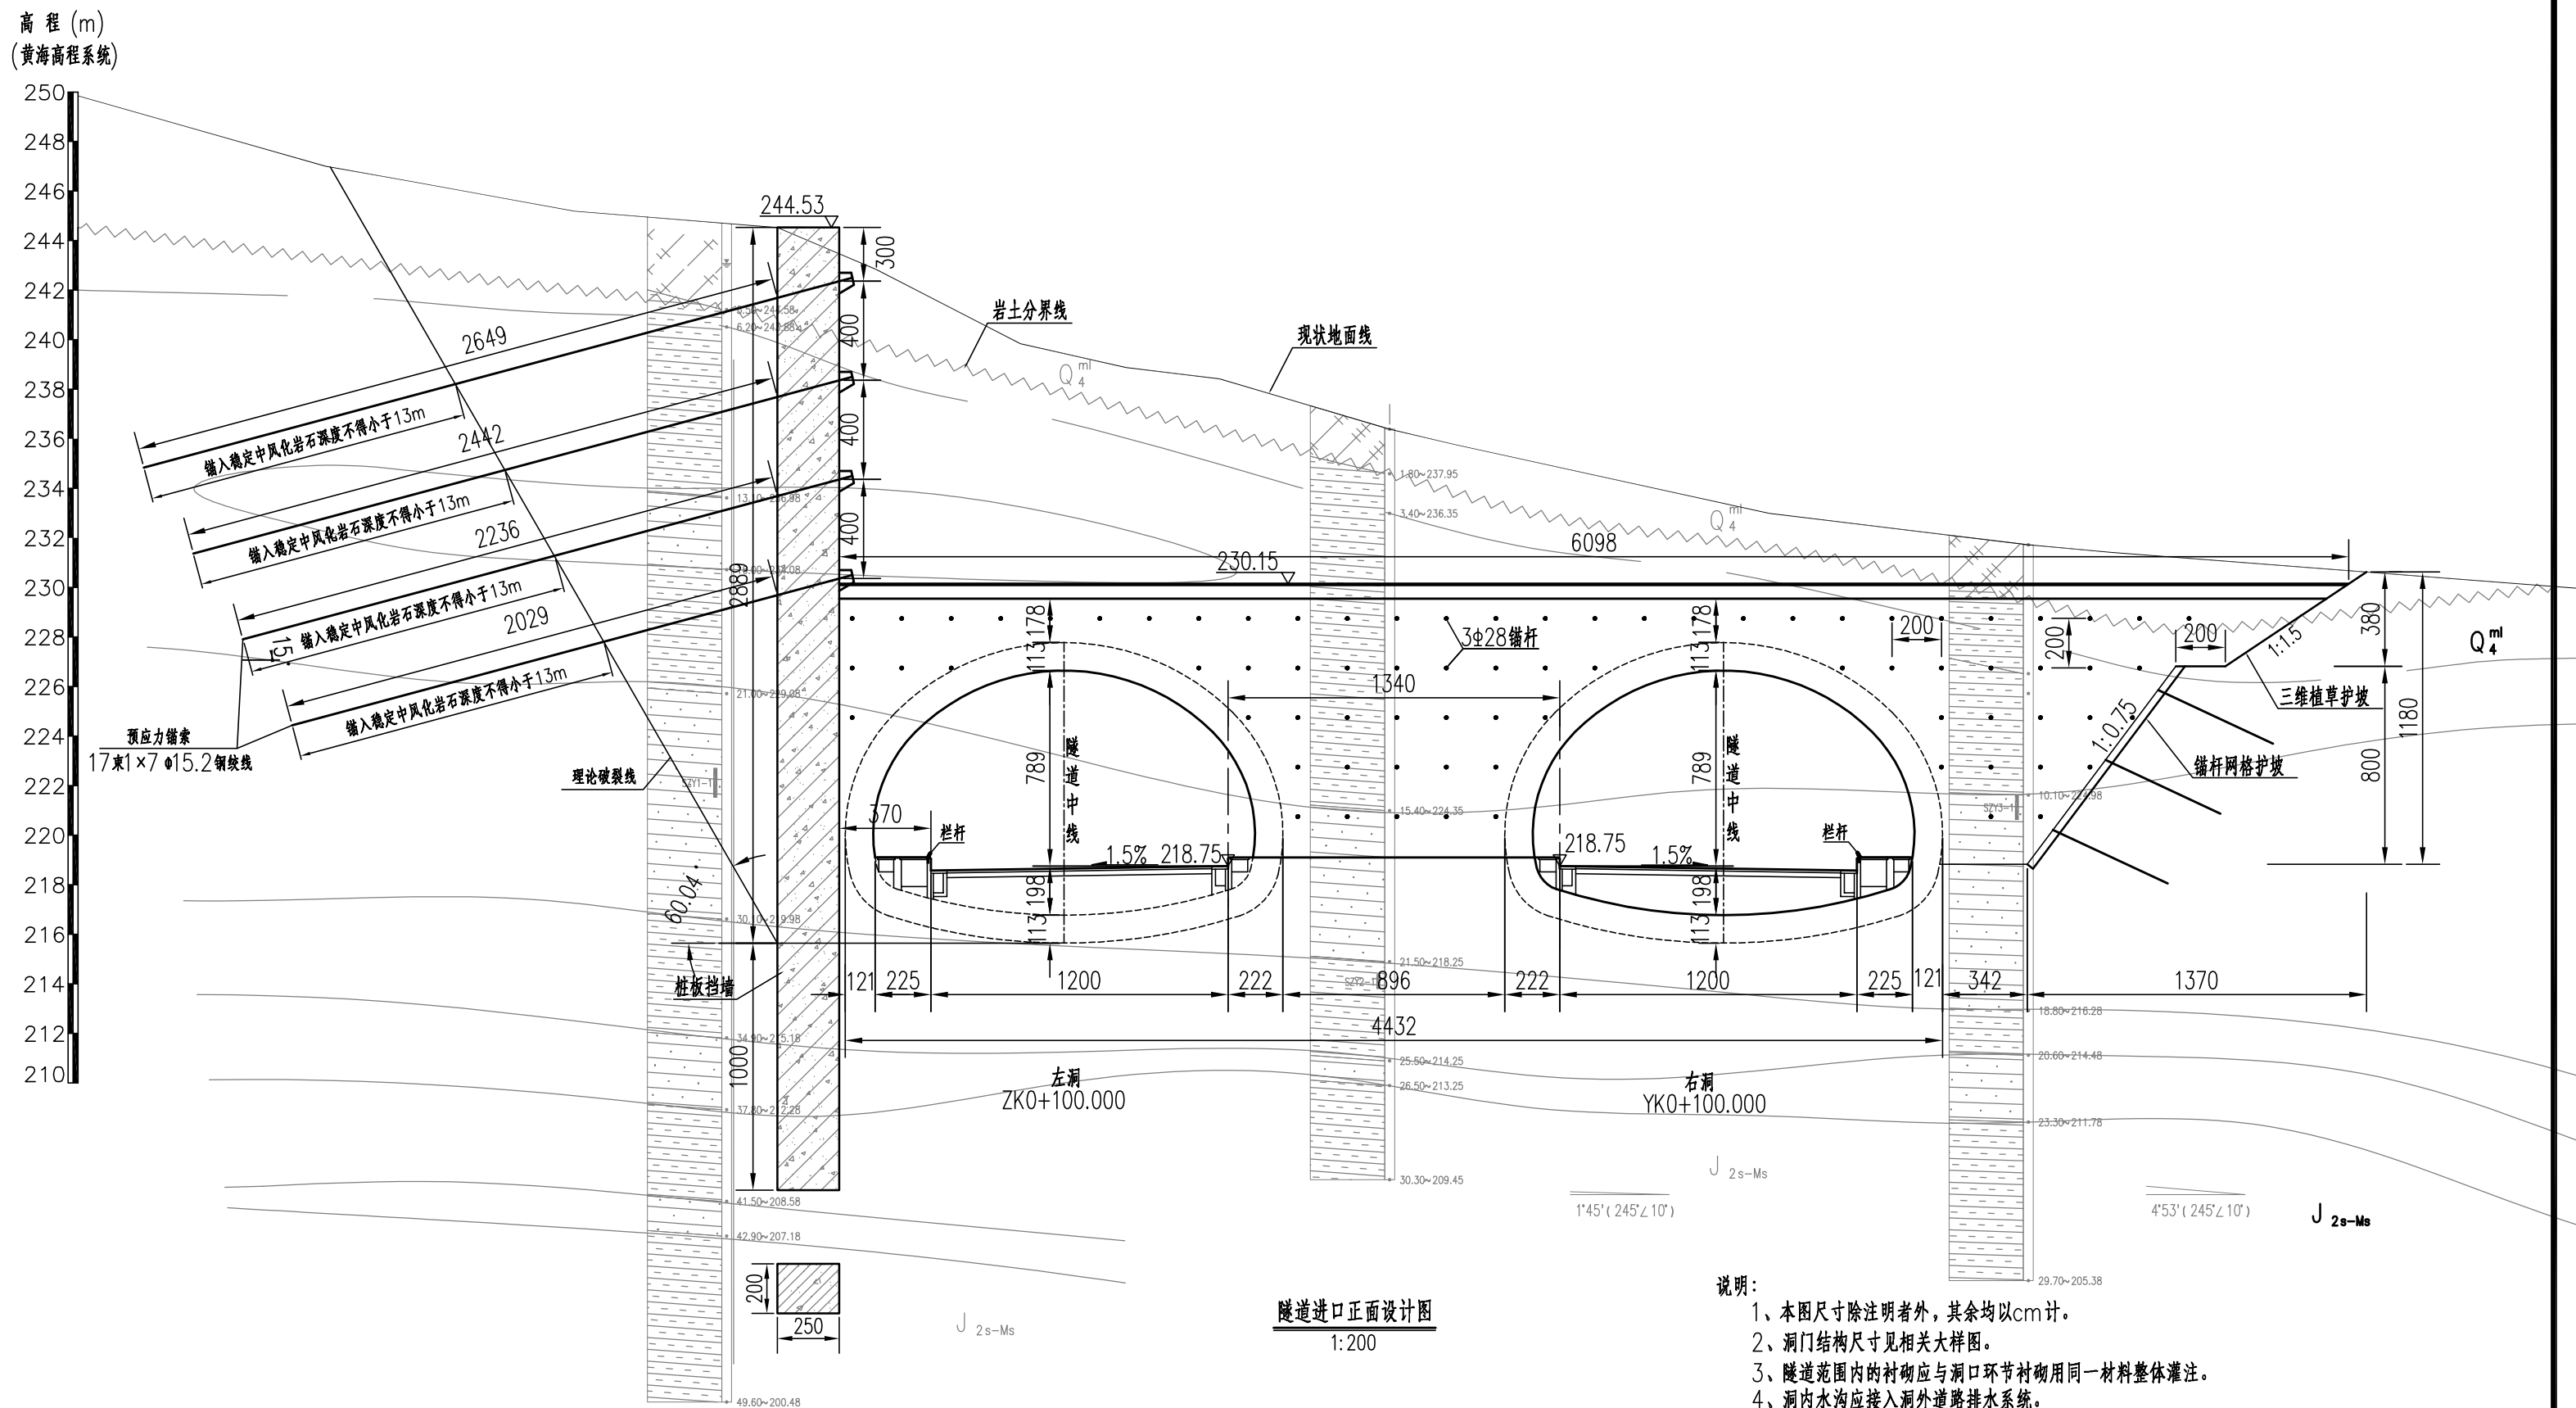

隧道进口右线纵断面设计图
(端墙式洞门) 1:200

- 1、本图尺寸除注明者外,其余均以cm计。
- 2、洞门结构尺寸见相关大样图。
- 3、隧道范围内的衬砌应与洞口环节衬砌用同一材料整体浇筑。
- 4、洞内水沟应接入洞外道路排水系统。
- 5、洞口开挖边缘线5m以外设置截水沟,具体布置详见洞门平面图。

