


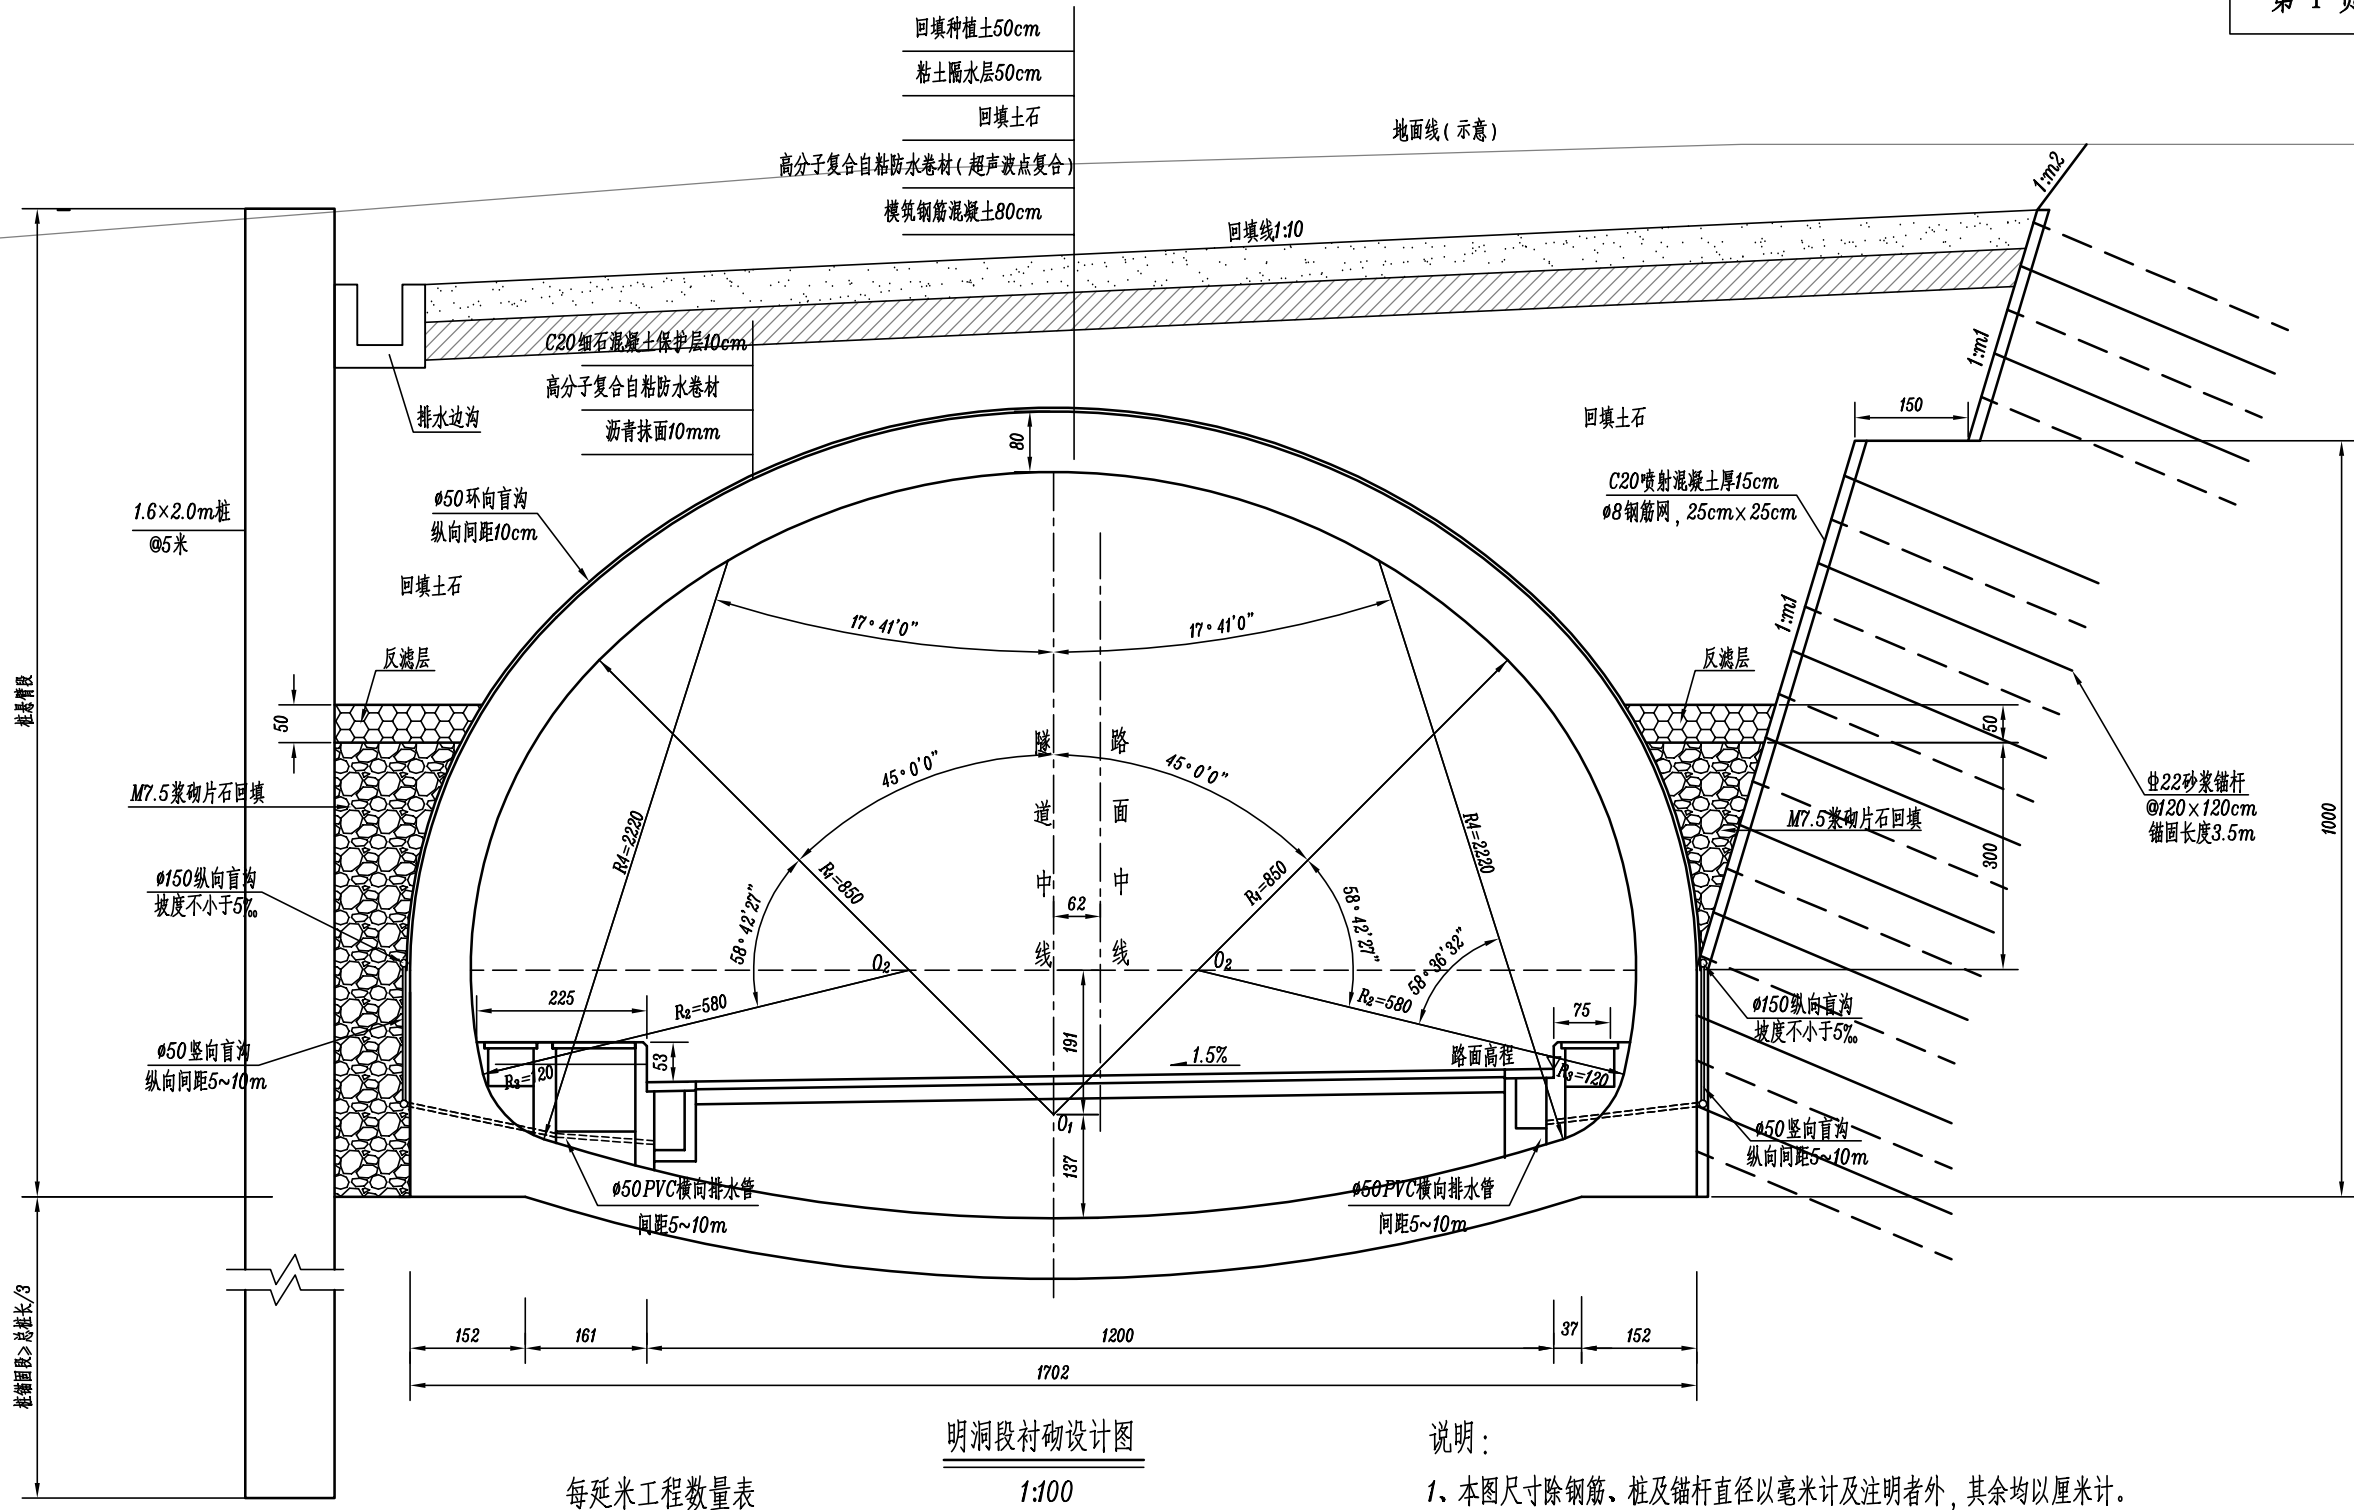

项 目	衬 砌					路 面		抗 裂 膨 胀防水剂 (t)	高分子复合自 粘防水卷材 (m ²)
	边墙混凝土 (m ³)	拱部混凝土 (m ³)	仰拱混凝土 (m ³)	仰 拱 填 充 (m ³)	钢 筋 (kg)	面 层 (m ²)	基 层 (m ²)		
数 量	11.03	14.90	11.15	15.62	1726.64	609.98	12.0	12.0	0.496
备 注	C30	C30	C30	C25	HRB400	HPB300	复合式路面		

说明：

- 1、本图尺寸除钢筋、桩及锚杆直径以毫米计及注明者外，其余均以厘米计。
- 2、本图适用于隧道路堑式明洞断面。
- 3、本图明洞洞顶中心回填厚3m，施工时可根据地形情况调整，但回填厚度不大于4m，不得偏压回填。
- 4、明洞开挖根据现场实际采用明挖的方式进行，左侧边坡采用1.6×2.0m钢筋砼桩支护，间距5m，桩顶标高可根据现状实际地形进行调整，保证桩顶标高与现状地形标高一致。明洞侧临时桩的施工应保证桩嵌入完整中风化岩层深度应不小于桩长的1/3，同时应满足桩嵌入隧道基础下不少于8.0m的要求；右侧边坡：岩质边坡临时刷坡线为1:0.3，采用Φ22砂浆锚杆@120cm×120cm支护，锚杆锚固长度长3.5m，坡面挂钢筋网，喷射15cm厚C20混凝土，土质边坡临时刷坡线为1:1.0，中风化岩质永久性边坡破率1:0.75、强风化岩质永久性边坡1:1、土质永久性边坡1:1.5。
- 5、隧道电缆沟及排水沟另加详图，其工程数量计入排水工程中。

项目负责人 Project Person in Charge			设计 Design			审核 Examiner	工程名称 Project	图 别 Drawing Sort	隧 施	工 号 Project No.	2014Y46
专业负责人 Specialized Person in Charge			校 核 Check			审 定 Approved	图 名 Drawing Name	图 号 Drawing No.	SS-01-17	日 期 Date	2014.09