


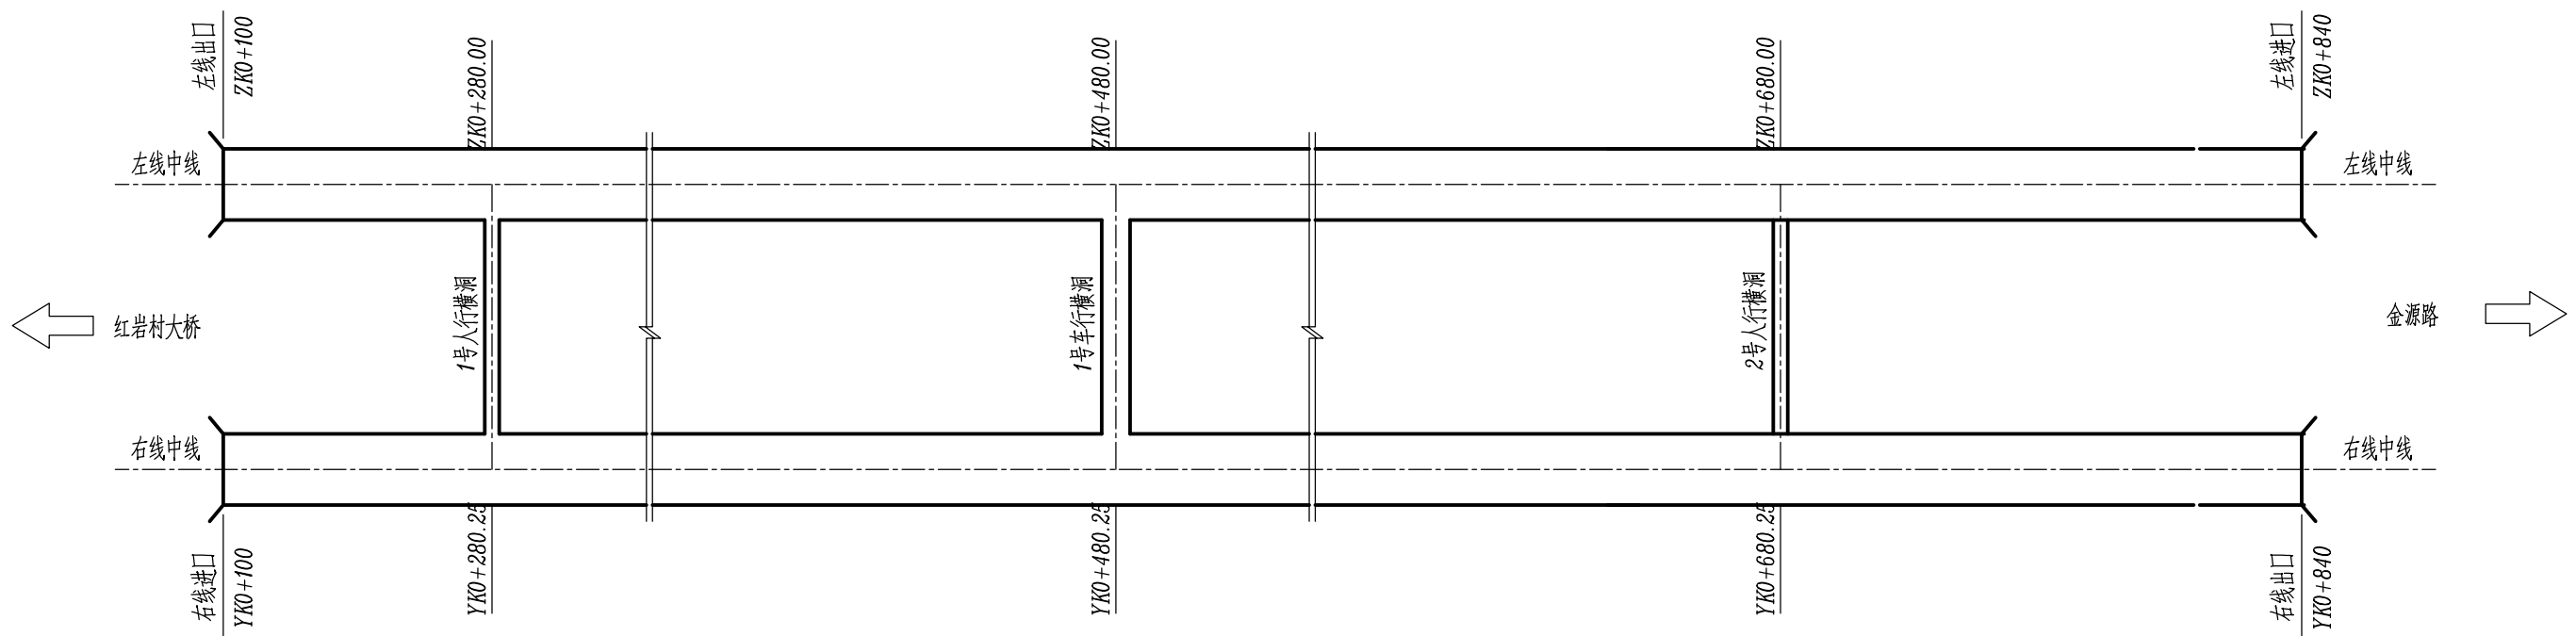

隧道车(人)行横洞平面布置图

隧道人行横洞一览表

项 目	人行横洞	
	1号	2号
左线桩号	ZK0+280.00	ZK0+680.00
右线桩号	YK0+280.25	YK0+680.25
围岩级别	IV	IV

隧道车行横洞一览表

项 目	车行横洞
	1号
左线桩号	ZK0+480.00
右线桩号	YK0+480.25
围岩级别	IV

说明:

- 1、本图尺寸均以米计。
- 1、车、人行横洞应尽量布置在围岩级别较好的段落，施工期间可根据围岩变化情况前后做适当调整。
- 2、车、人行横洞应与隧道主洞轴线垂直。
- 3、车行横洞兼有人行横洞的功能。

▲ —							审 核			工程名称		图 别	隧 施	工 号	2014Y46
	-										隧道车(人)行横洞平面布置图		SS-01-34		2014.09