


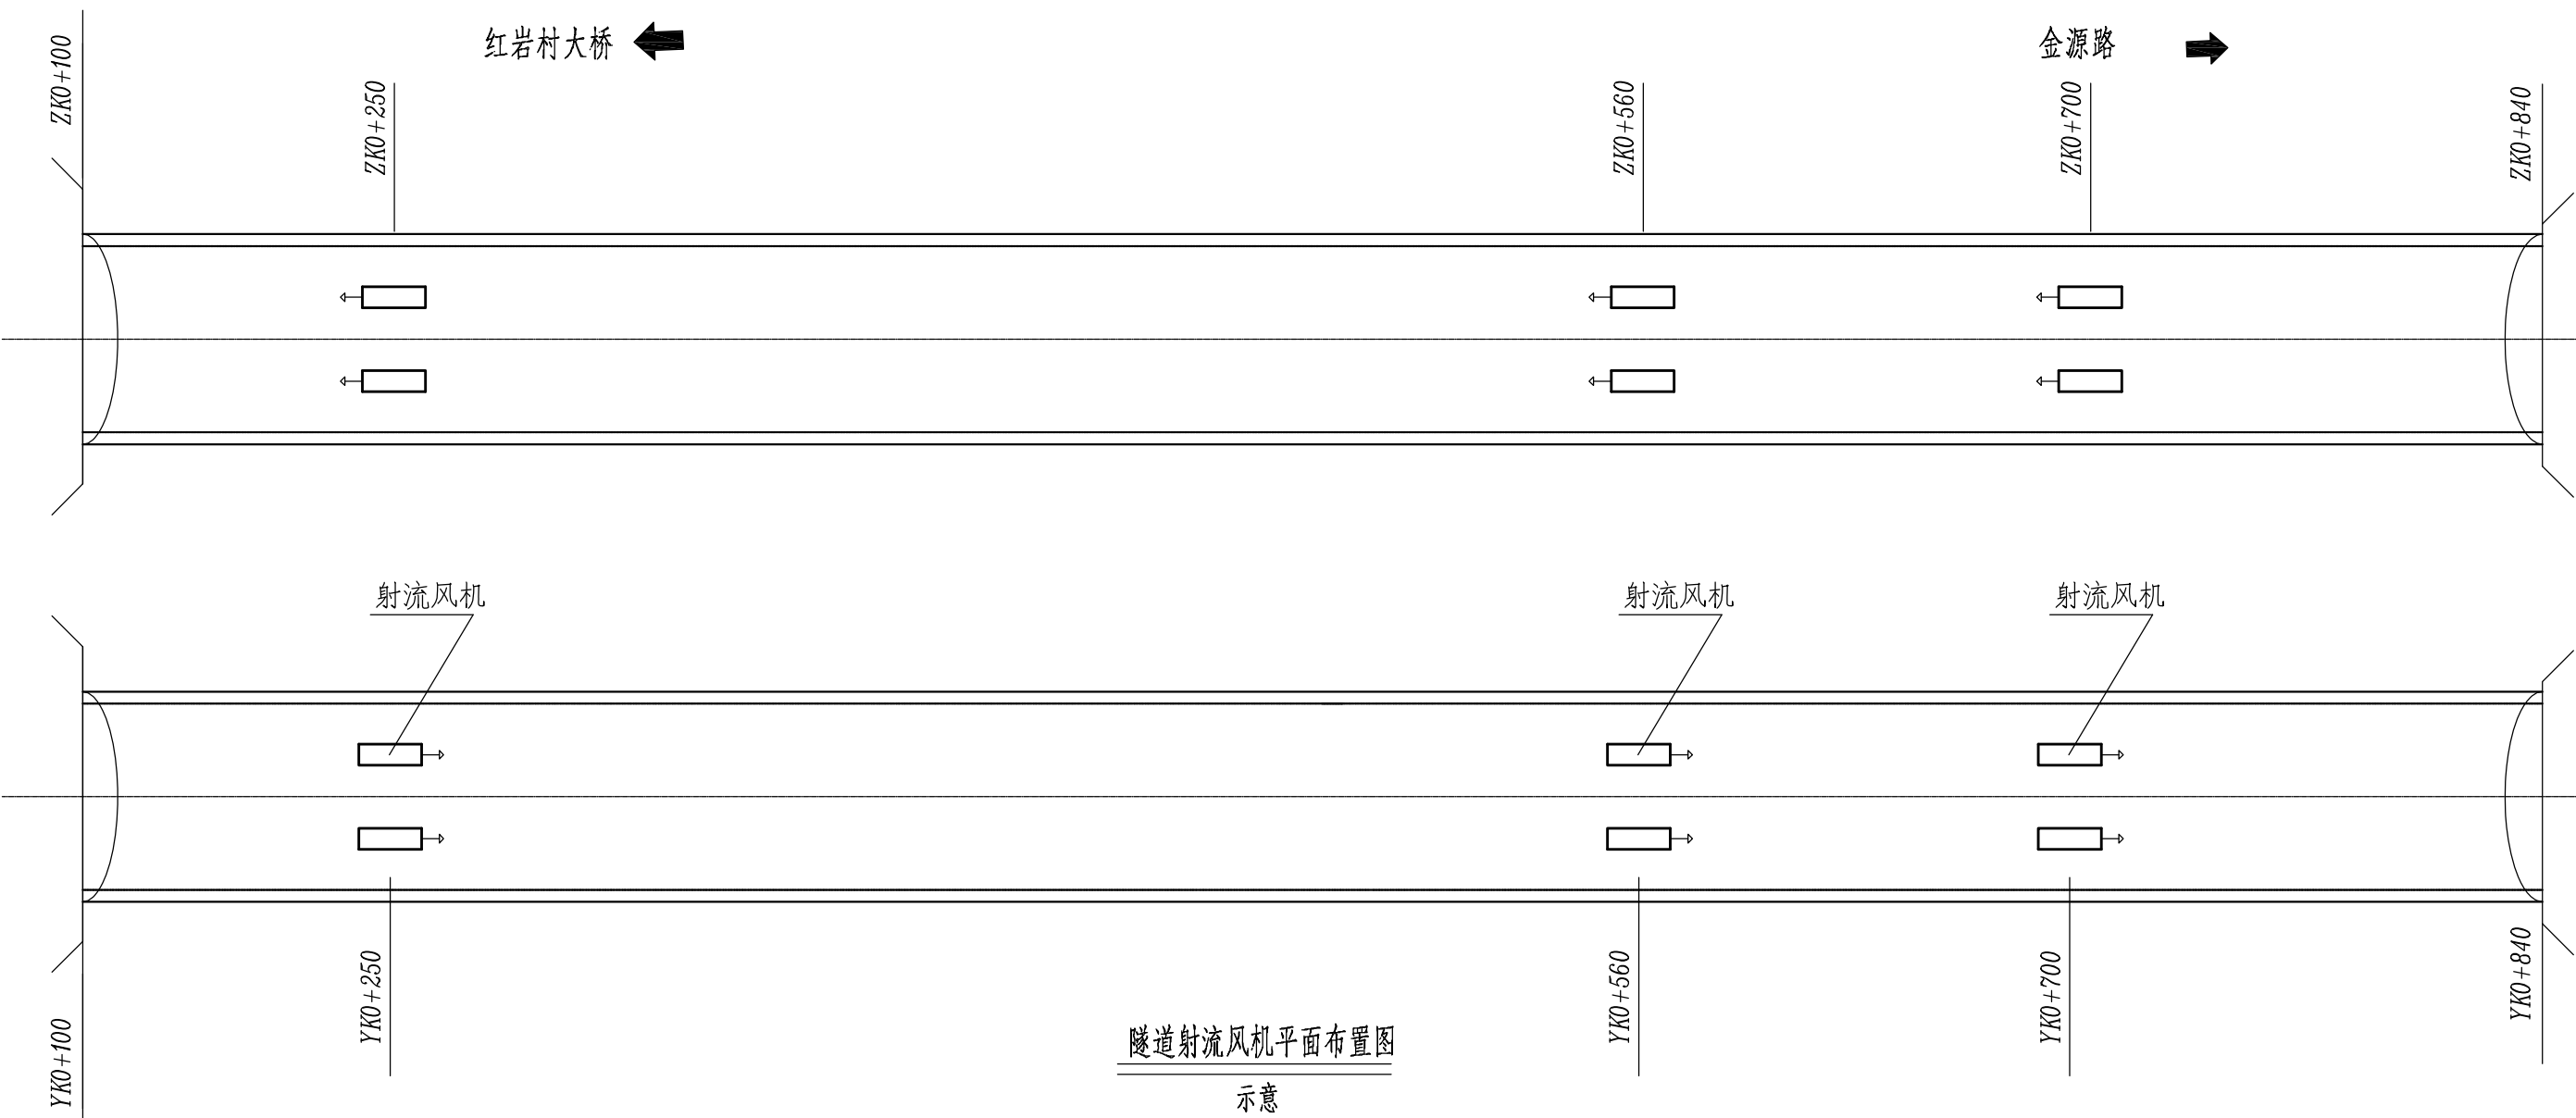

通风机械设备数量表

序号	名 称	型 号 及 规 格	数量	单位	单位功率 (kW)	生产厂或图号	附 注
隧道内通风机械设备							
1	射流风机	1000型	12	台	30		随风机配套提供
2	风机安装架		12	套			
3	安全钢绳		24	根			
4	预埋件1		24	个			与隧道土建施工同步埋设。
5	预埋件2		24	个			

- 说 明：
- 1、本图为示意性画法，图中标注尺寸单位为毫米。
 - 2、隧道采用1000型射流风机纵向式通风。
 - 3、隧道风机安装位置在平面上应与各预留洞室、衬砌变化处及施工缝等错开。
 - 4、图例：

← [Symbol] —— 安装1000型射流风机

	项目负责人 Project Person in Charge			设 计 Design			审 核 Examiner			工程名称 Project		图 别 Drawing Sort	隧 施	工 号 Project No.	2014Y46
	专业负责人 Specialized Person in Charge			校 核 Check			审 定 Approved			图 名 Drawing Name	隧道射流风机平面布置图	图 号 Drawing No.	SS-01-66	日 期 Date	2014.09