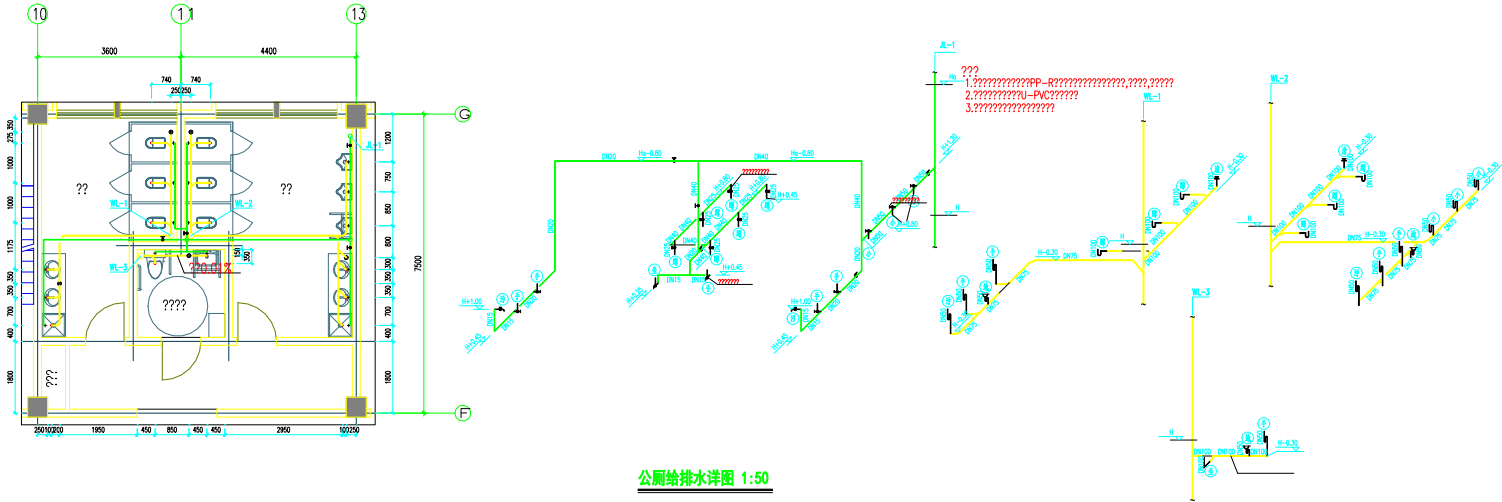

公厕给排水详图 1:50

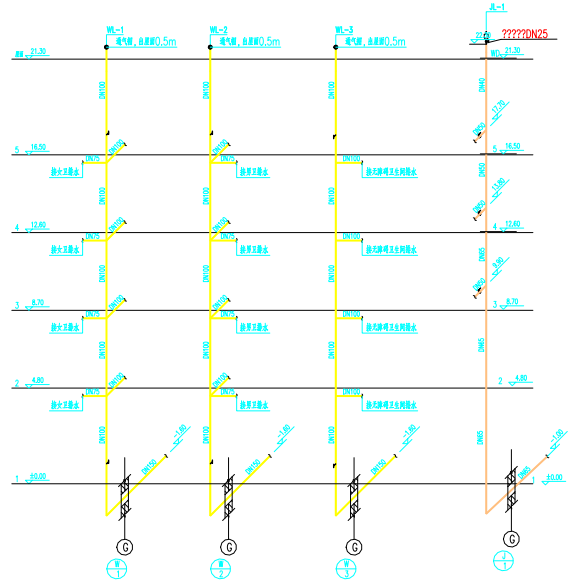

给排水立管系统图