



- 考试要求：
- 1、考试方式：计算机操作，闭卷；
 - 2、考试时间为180分钟；
 - 3、新建文件夹（以考生考号+ 姓名命名），用于存放本次考试中生成的全部文件。

试题部分：


一、根据下图给定标高轴网创建项目样板，无需创建尺寸标注，标头和轴头显示方式以下图为准。请将模型以“标高轴网”为文件名保存到考生文件夹中。（10分）

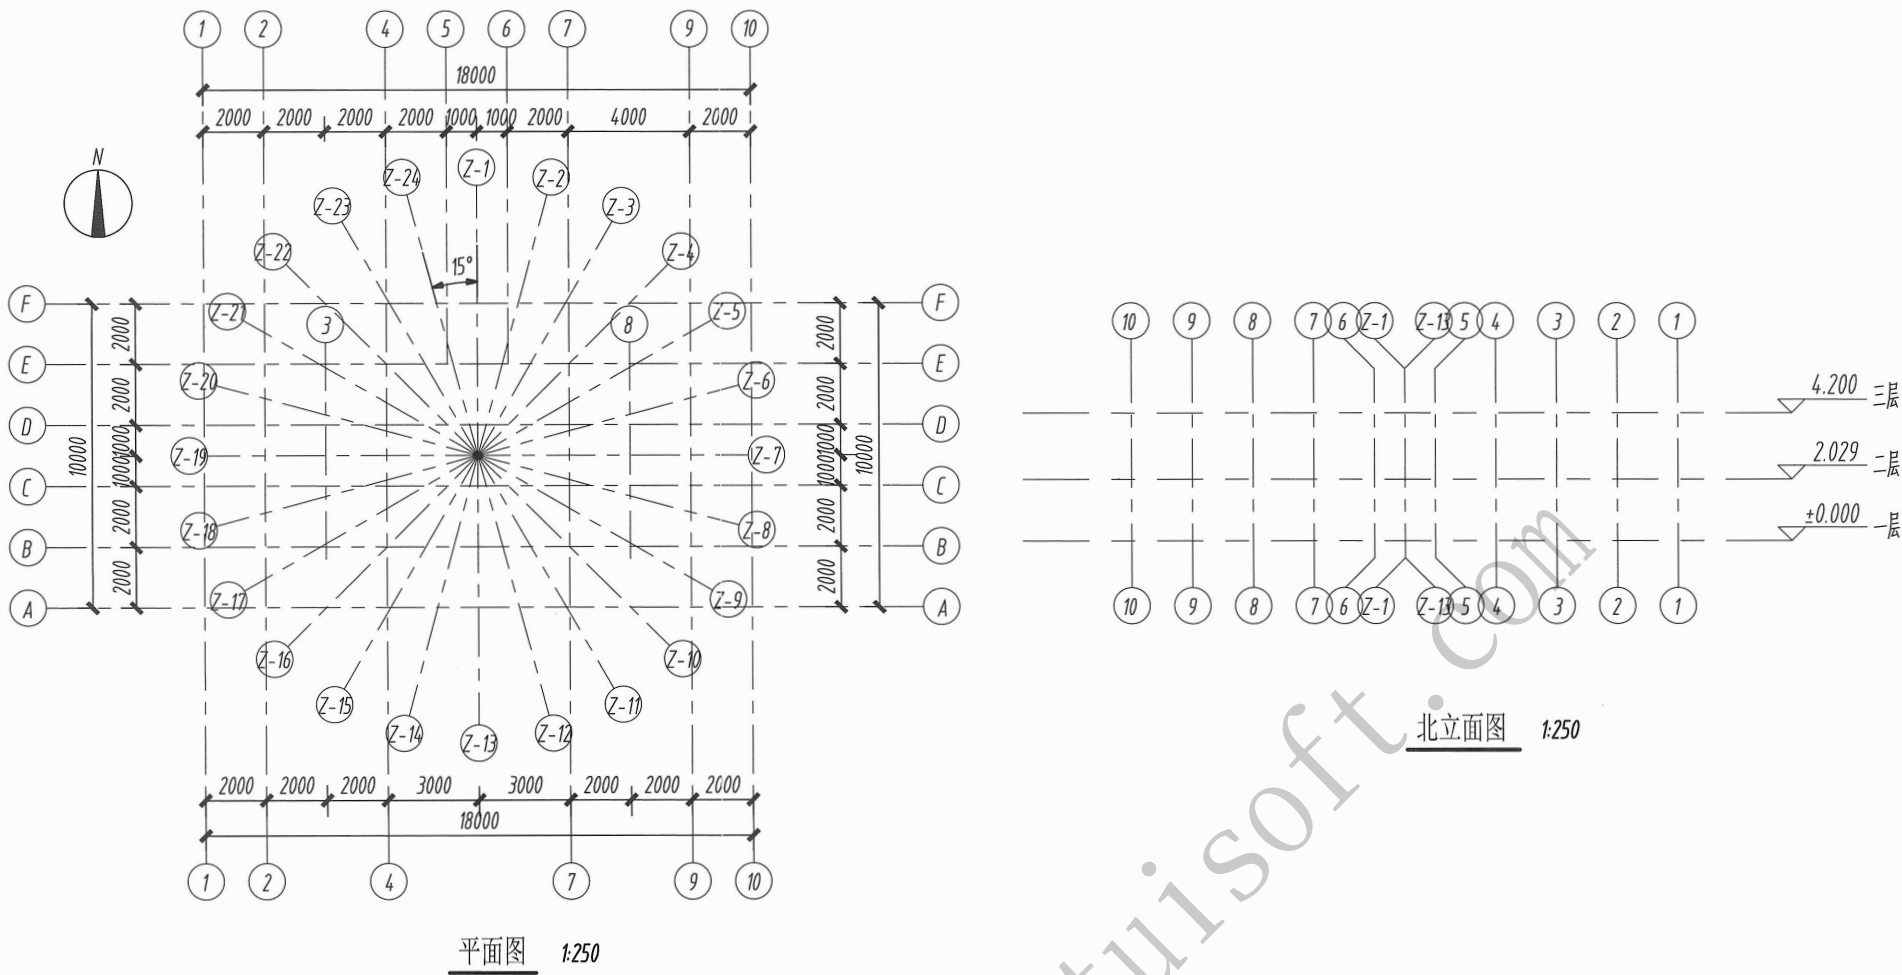


二、根据下图给定数据创建屋顶，i表示屋面坡度，请将模型以“圆形屋顶”为文件名保存到考生文件夹中。（10分）

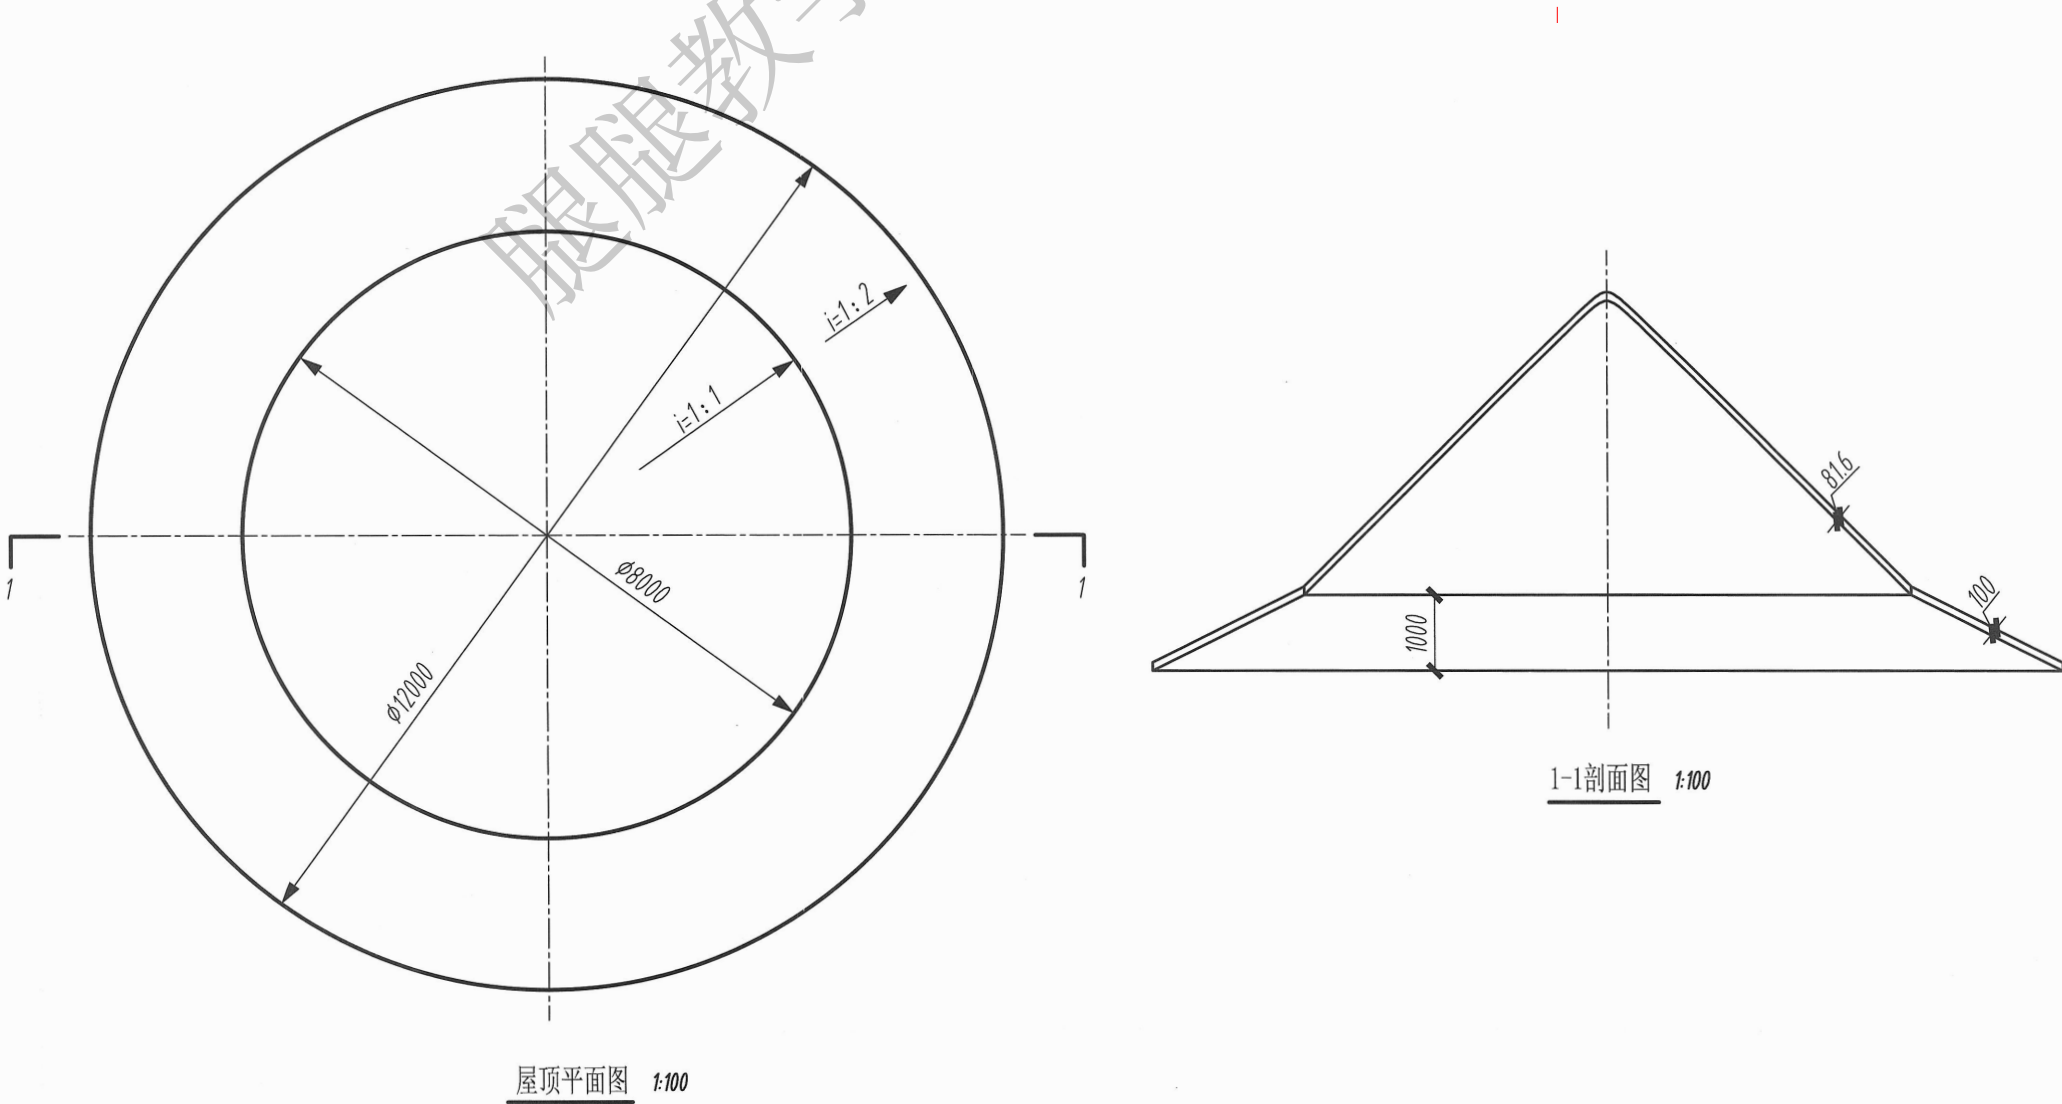

三、根据下图给定数据，用体量方式创建模型，请将模型以“体量模型”为文件名保存到考生文件夹中。（20分）

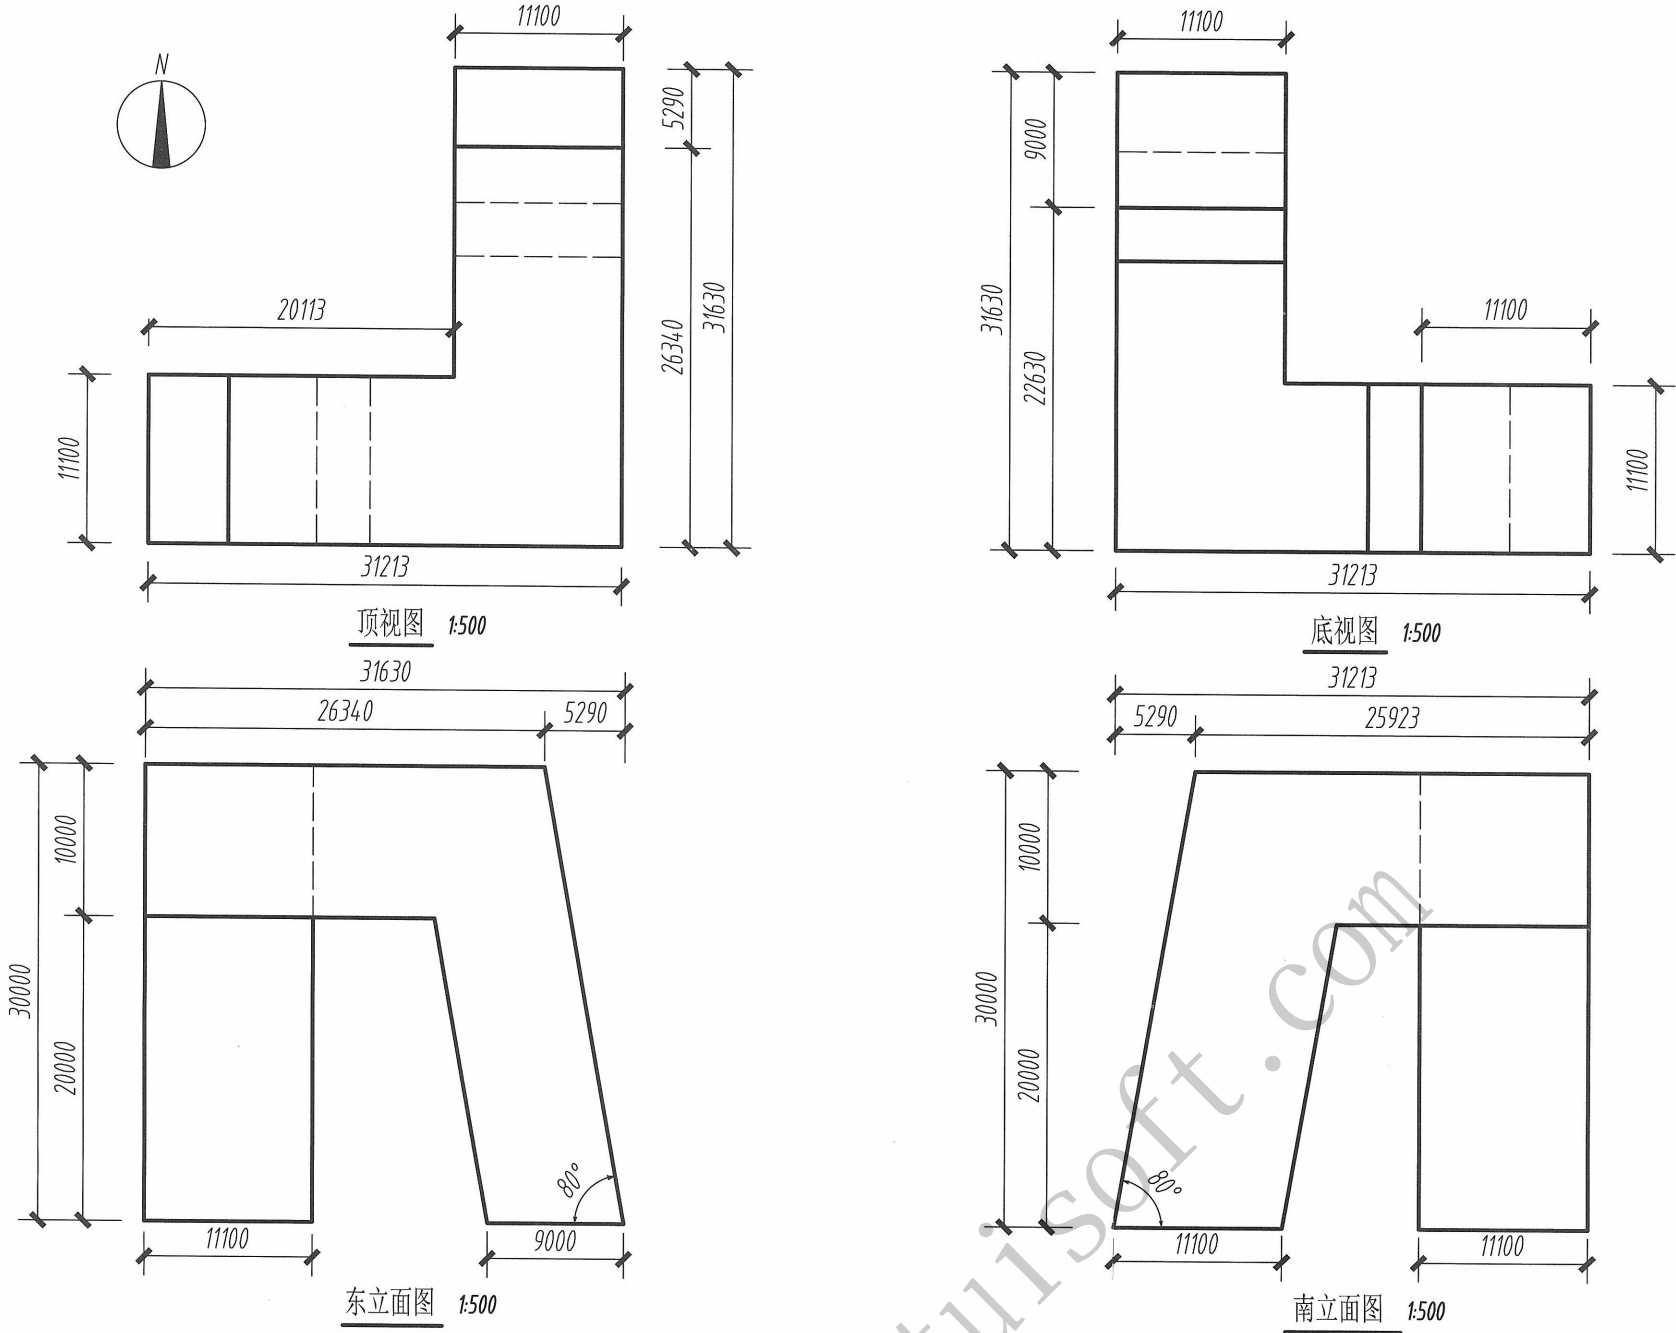

四、根据下图给定数据，用构件集形式创建U型墩柱，整体材质为混凝土，请将模型以“U型墩柱”为文件名保存到考生文件夹中。（20分）

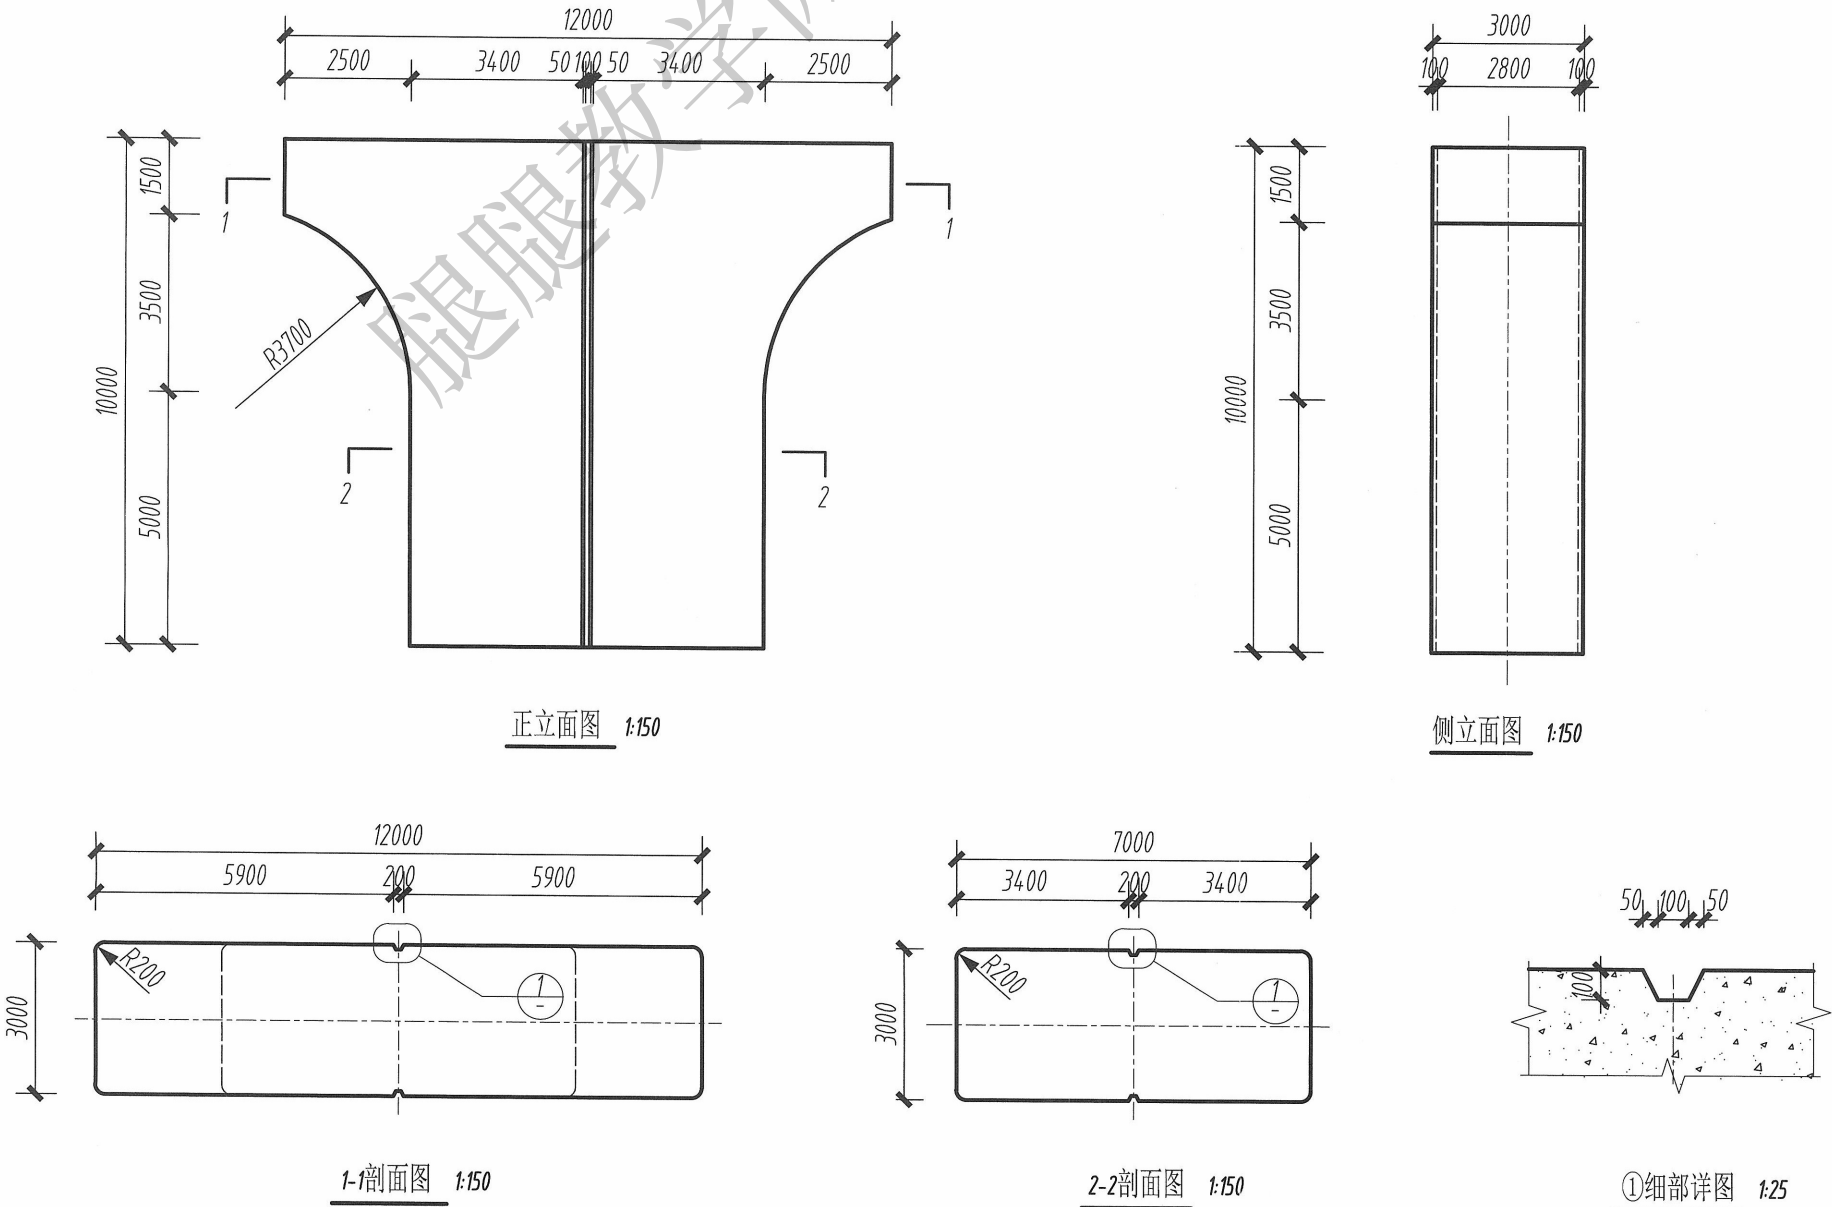


五、根据以下要求和给出的图纸，创建模型并将结果输出。在考生文件夹下新建名为“第五题输出结果”的文件夹，将结果文件存在该文件夹。（40分）



- (1) BIM 建模环境设置 (2分)
- 1) 以试题文件夹中的“第八期第五题样板”作为基准样板，创建项目文件。（1分）
- 2) 设置项目信息：①项目发布日期：2016年4月6日；②项目名称：土木系实验楼。（1分）
- (2) BIM 参数化建模 (21分)
- 1) 主要建筑构件的参数要求如下表，未标明尺寸与材质不做明确要求。（16分）


墙	240mm厚	5外墙面砖 5玻璃纤维布 20聚苯乙烯保温板 10水泥砂浆 190水泥空心砌块 10水泥砂浆	1分
	370mm厚	15外墙面砖 5玻璃纤维布 90聚苯乙烯保温板 10水泥砂浆 240水泥空心砌块 10水泥砂浆	1分
结构柱		尺寸：800X1000mm	1分
屋顶		除另行标注外均为120mm；坡度见图	2分
楼板		厚度：120mm	1分
梁		除另行标注外，均为300 x 400 mm (整体材质：混凝土－现场浇注混凝土)，仅有楼梯间位置有梁	2分
散水		厚度：50mm；坡度见图	3分
压顶泛水		整体材质：混凝土－现场浇注混凝土	3分
模型文字		字体大小：1000mm；深度：150mm；整体材质：红色铝塑板	2分

2) 根据给出的图纸创建建筑形体，包括墙、柱、门、窗、屋顶、梁、楼板、楼梯、散水、压顶泛水、模型文字。其中，门窗要求尺寸与位置正确，窗台高度参见图纸。未标明尺寸不作要求。（5分）

- (3) 创建图纸 (15分)
- 1) 创建梁明细表，关键字（族与类型、结构材质、体积、合计），样式（合计个数、合计体积）要求与试卷一致。（2分）
- 2) 创建多类别明细表，关键字（族与类型、类别、合计），样式（分类合计个数、计算总数）要求与试卷一致。（2分）
- 3) 根据图纸创建“泛水详图”，样式（尺寸标注、坡度标注）要求与试卷一致。（3分）
- 4) 使用样板中自带“第八期 BIM技能等级考试试题”图框，创建“1-1剖面图”图纸，样式（尺寸标注、视图比例：1:100、图纸命名：1-1剖面图、截面填充图案：实心填充、高程标注、轴头显示样式：仅显示A轴、B轴且在底部显示）要求与试卷一致。（8分）
- (4) 模型文件管理 (2分)
- 1) 用“土木系实验楼”为项目文件命名，并保存为项目文件。（1分）
- 2) 将创建的“1-1剖面图”图纸导出为AutoCAD DWG文件，命名为“1-1剖面图”。（1分）

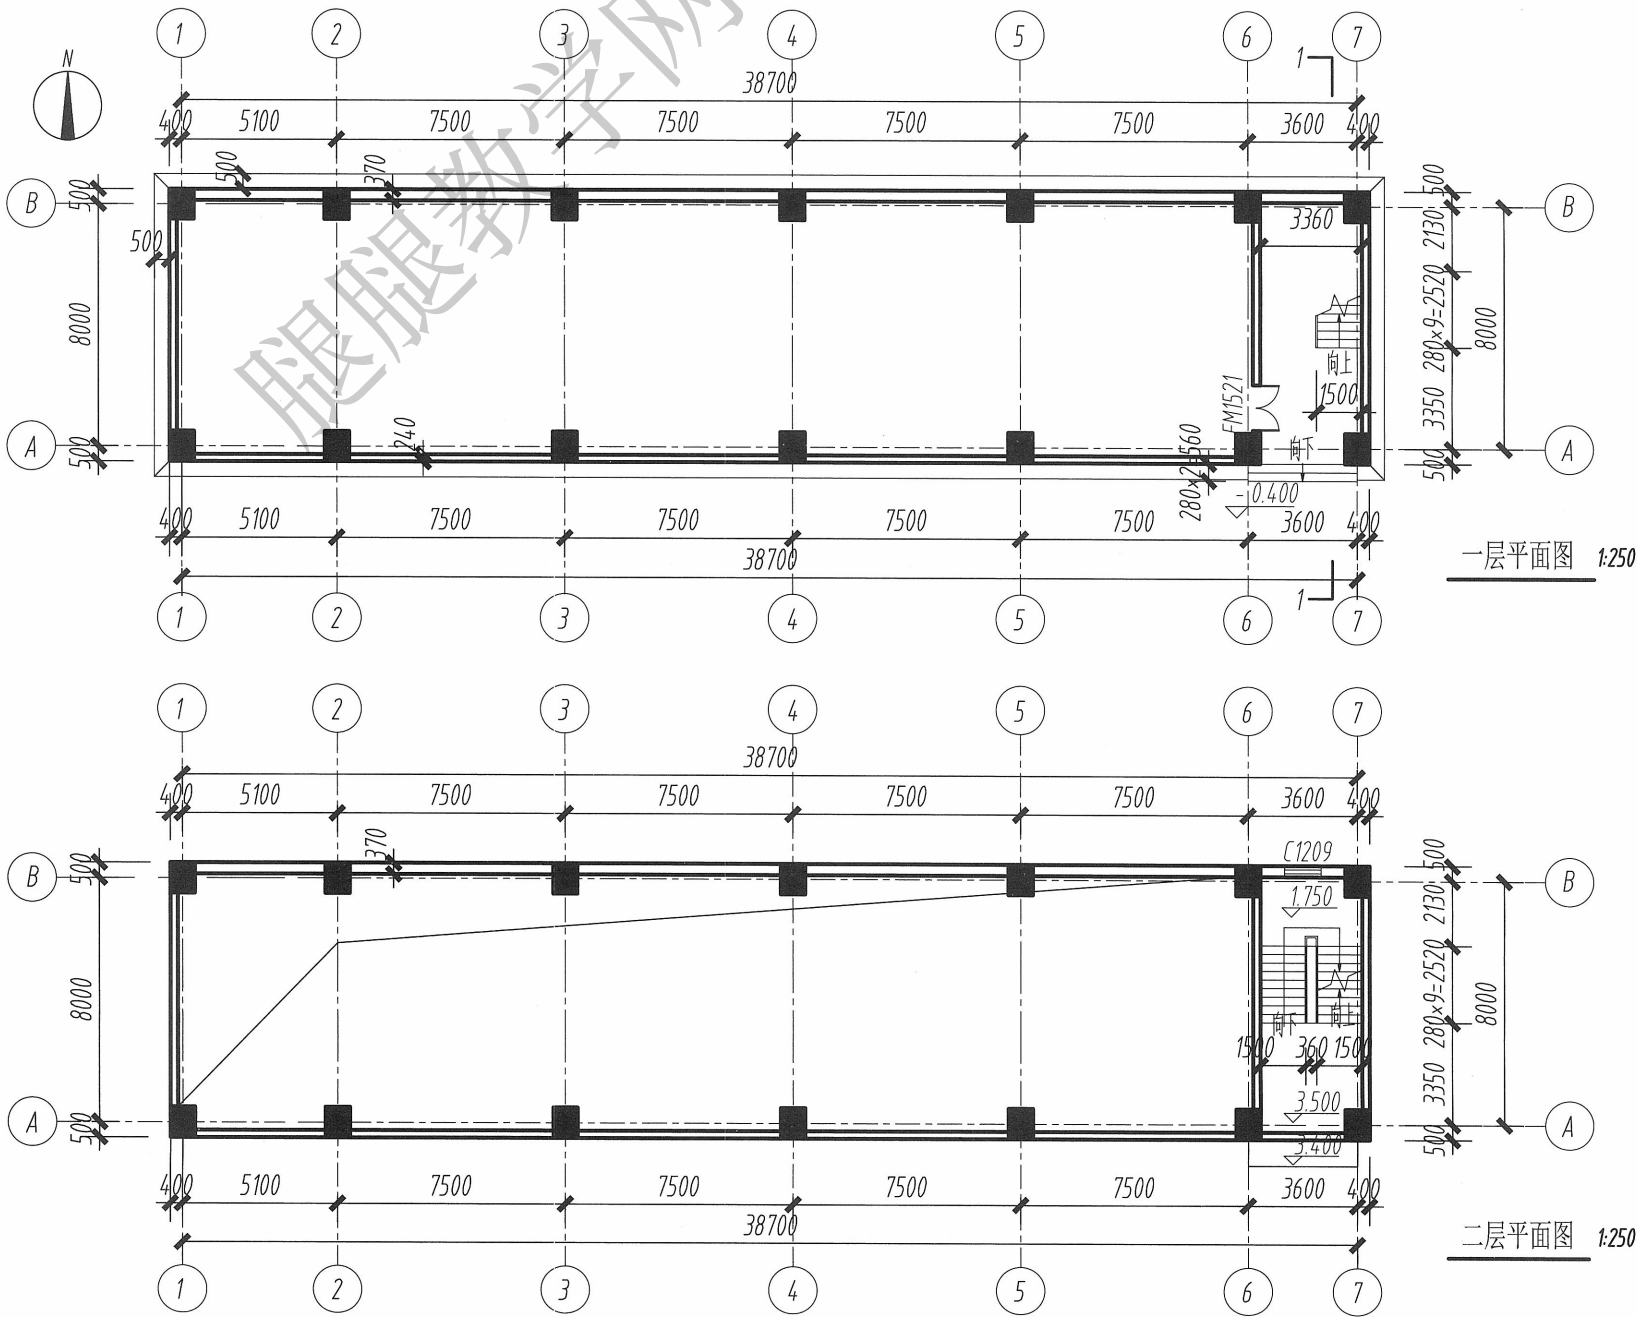

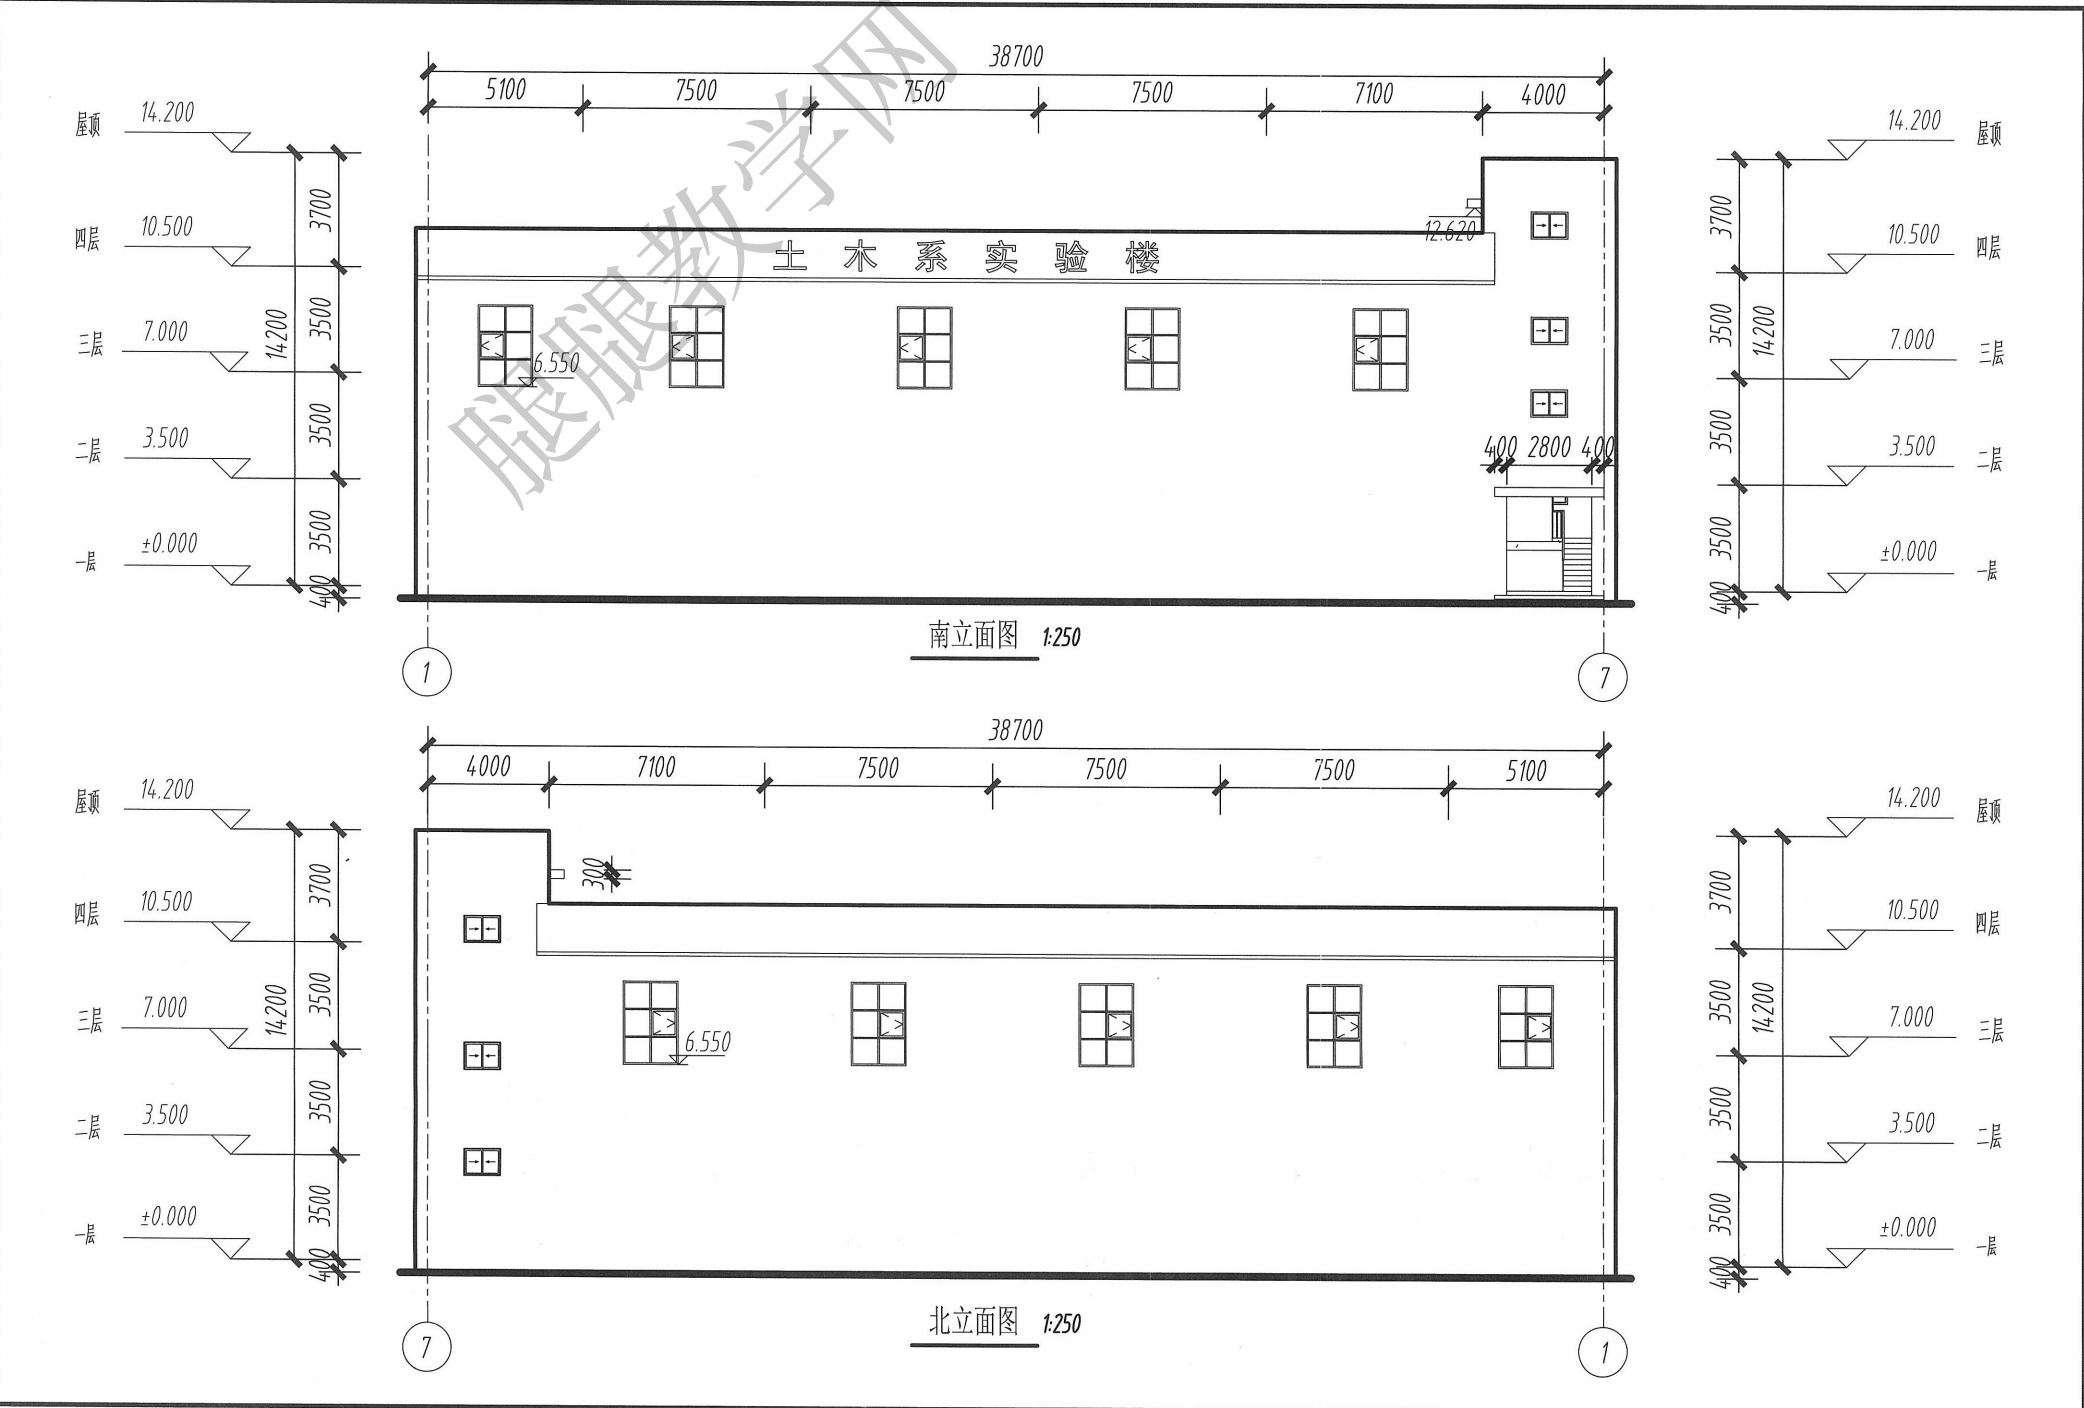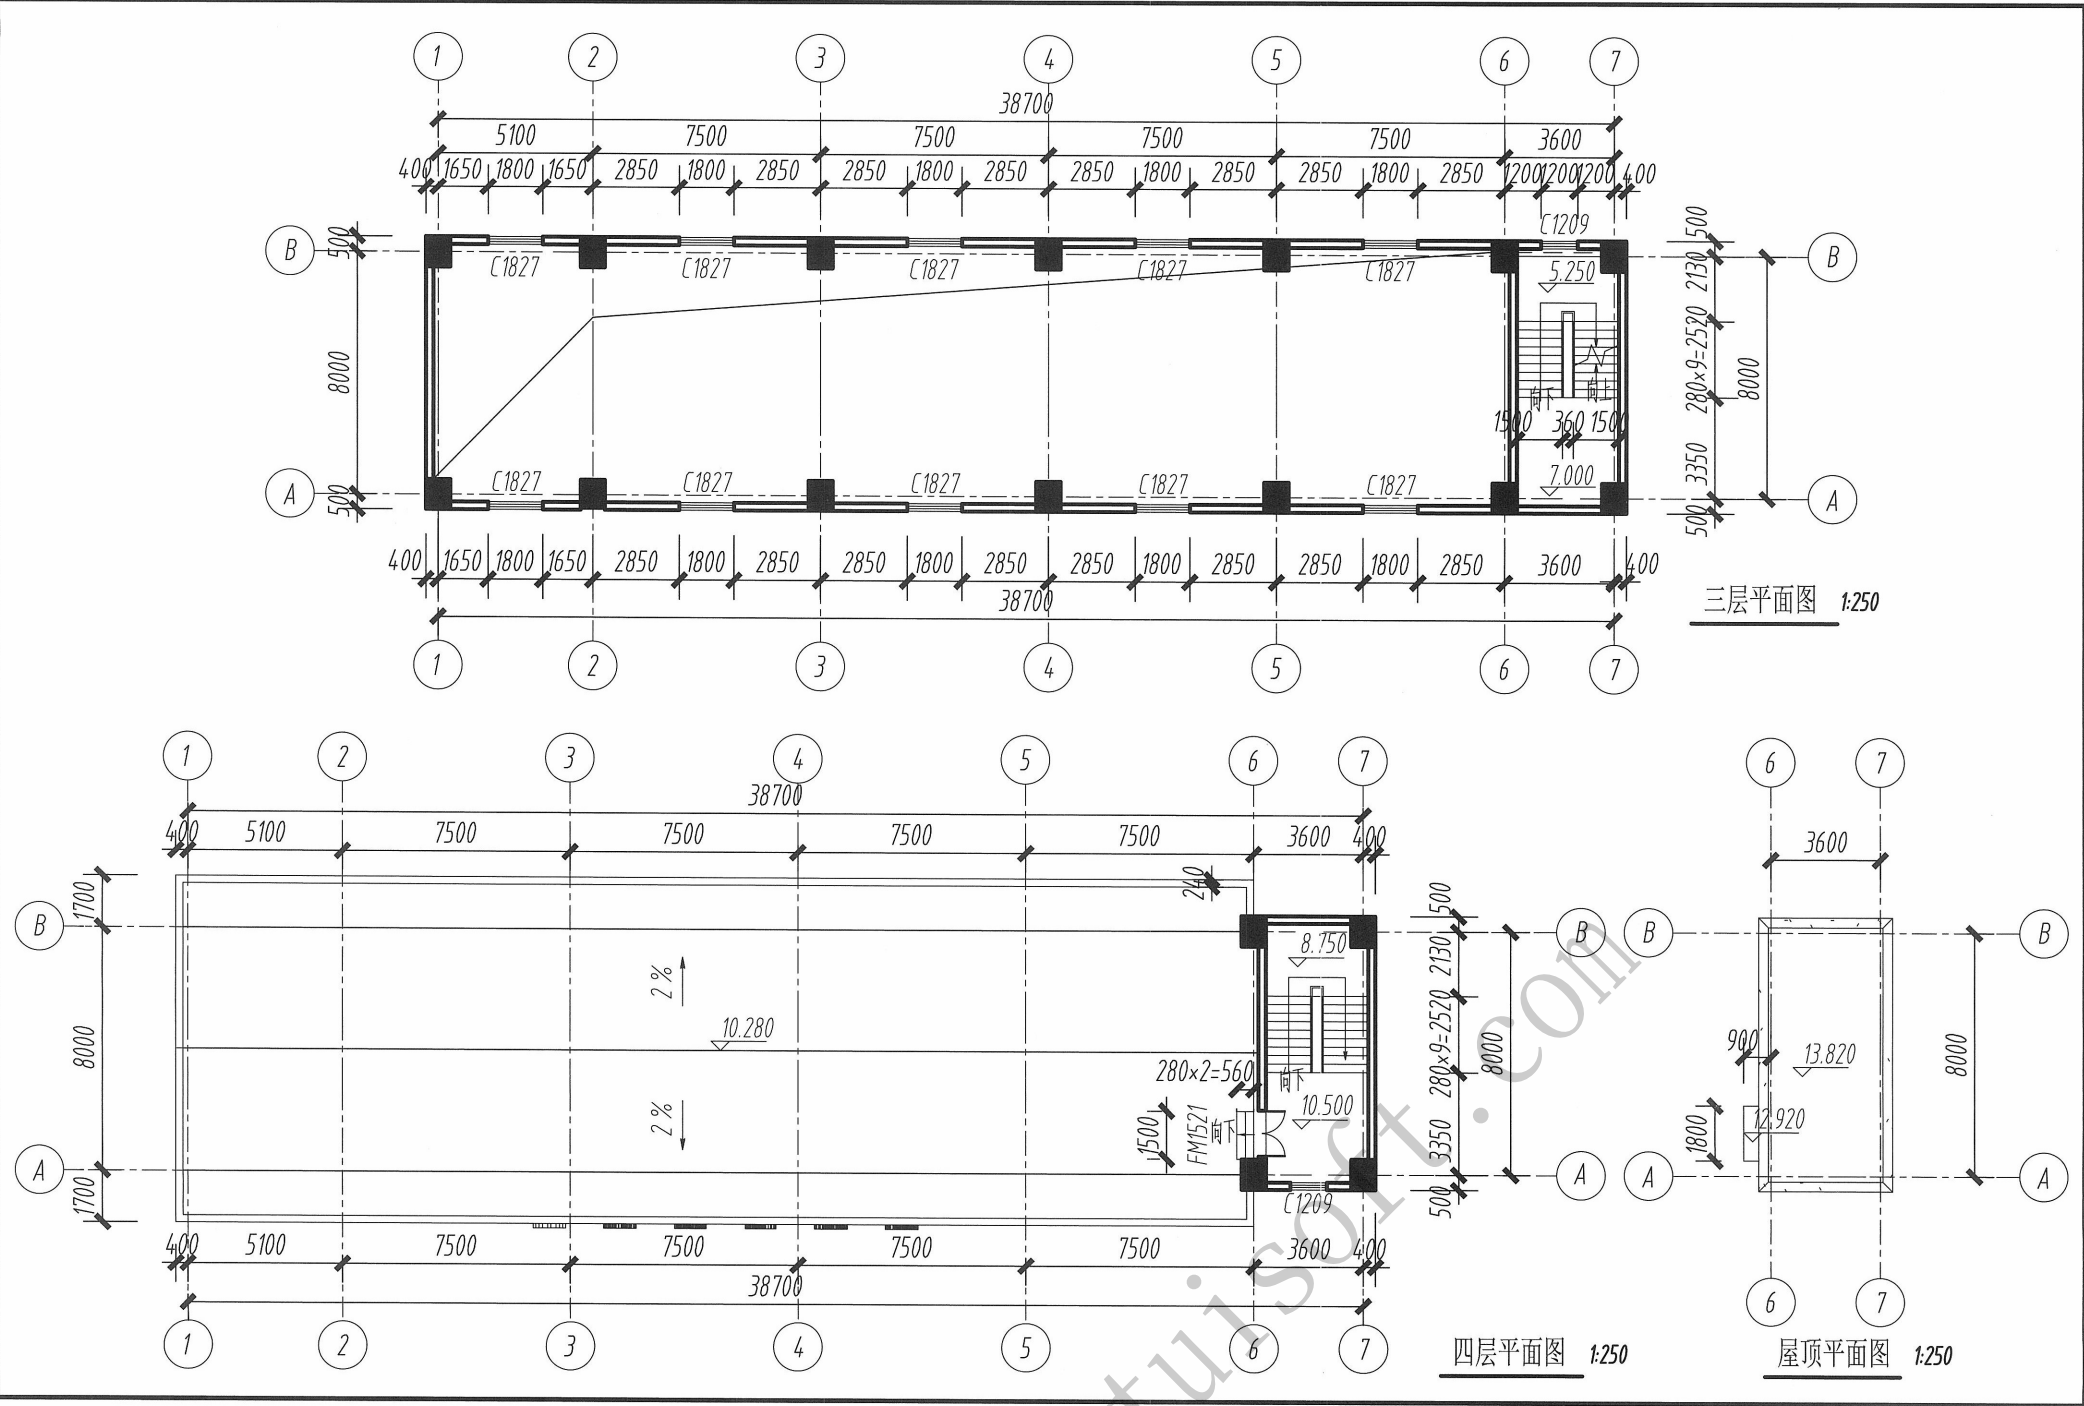

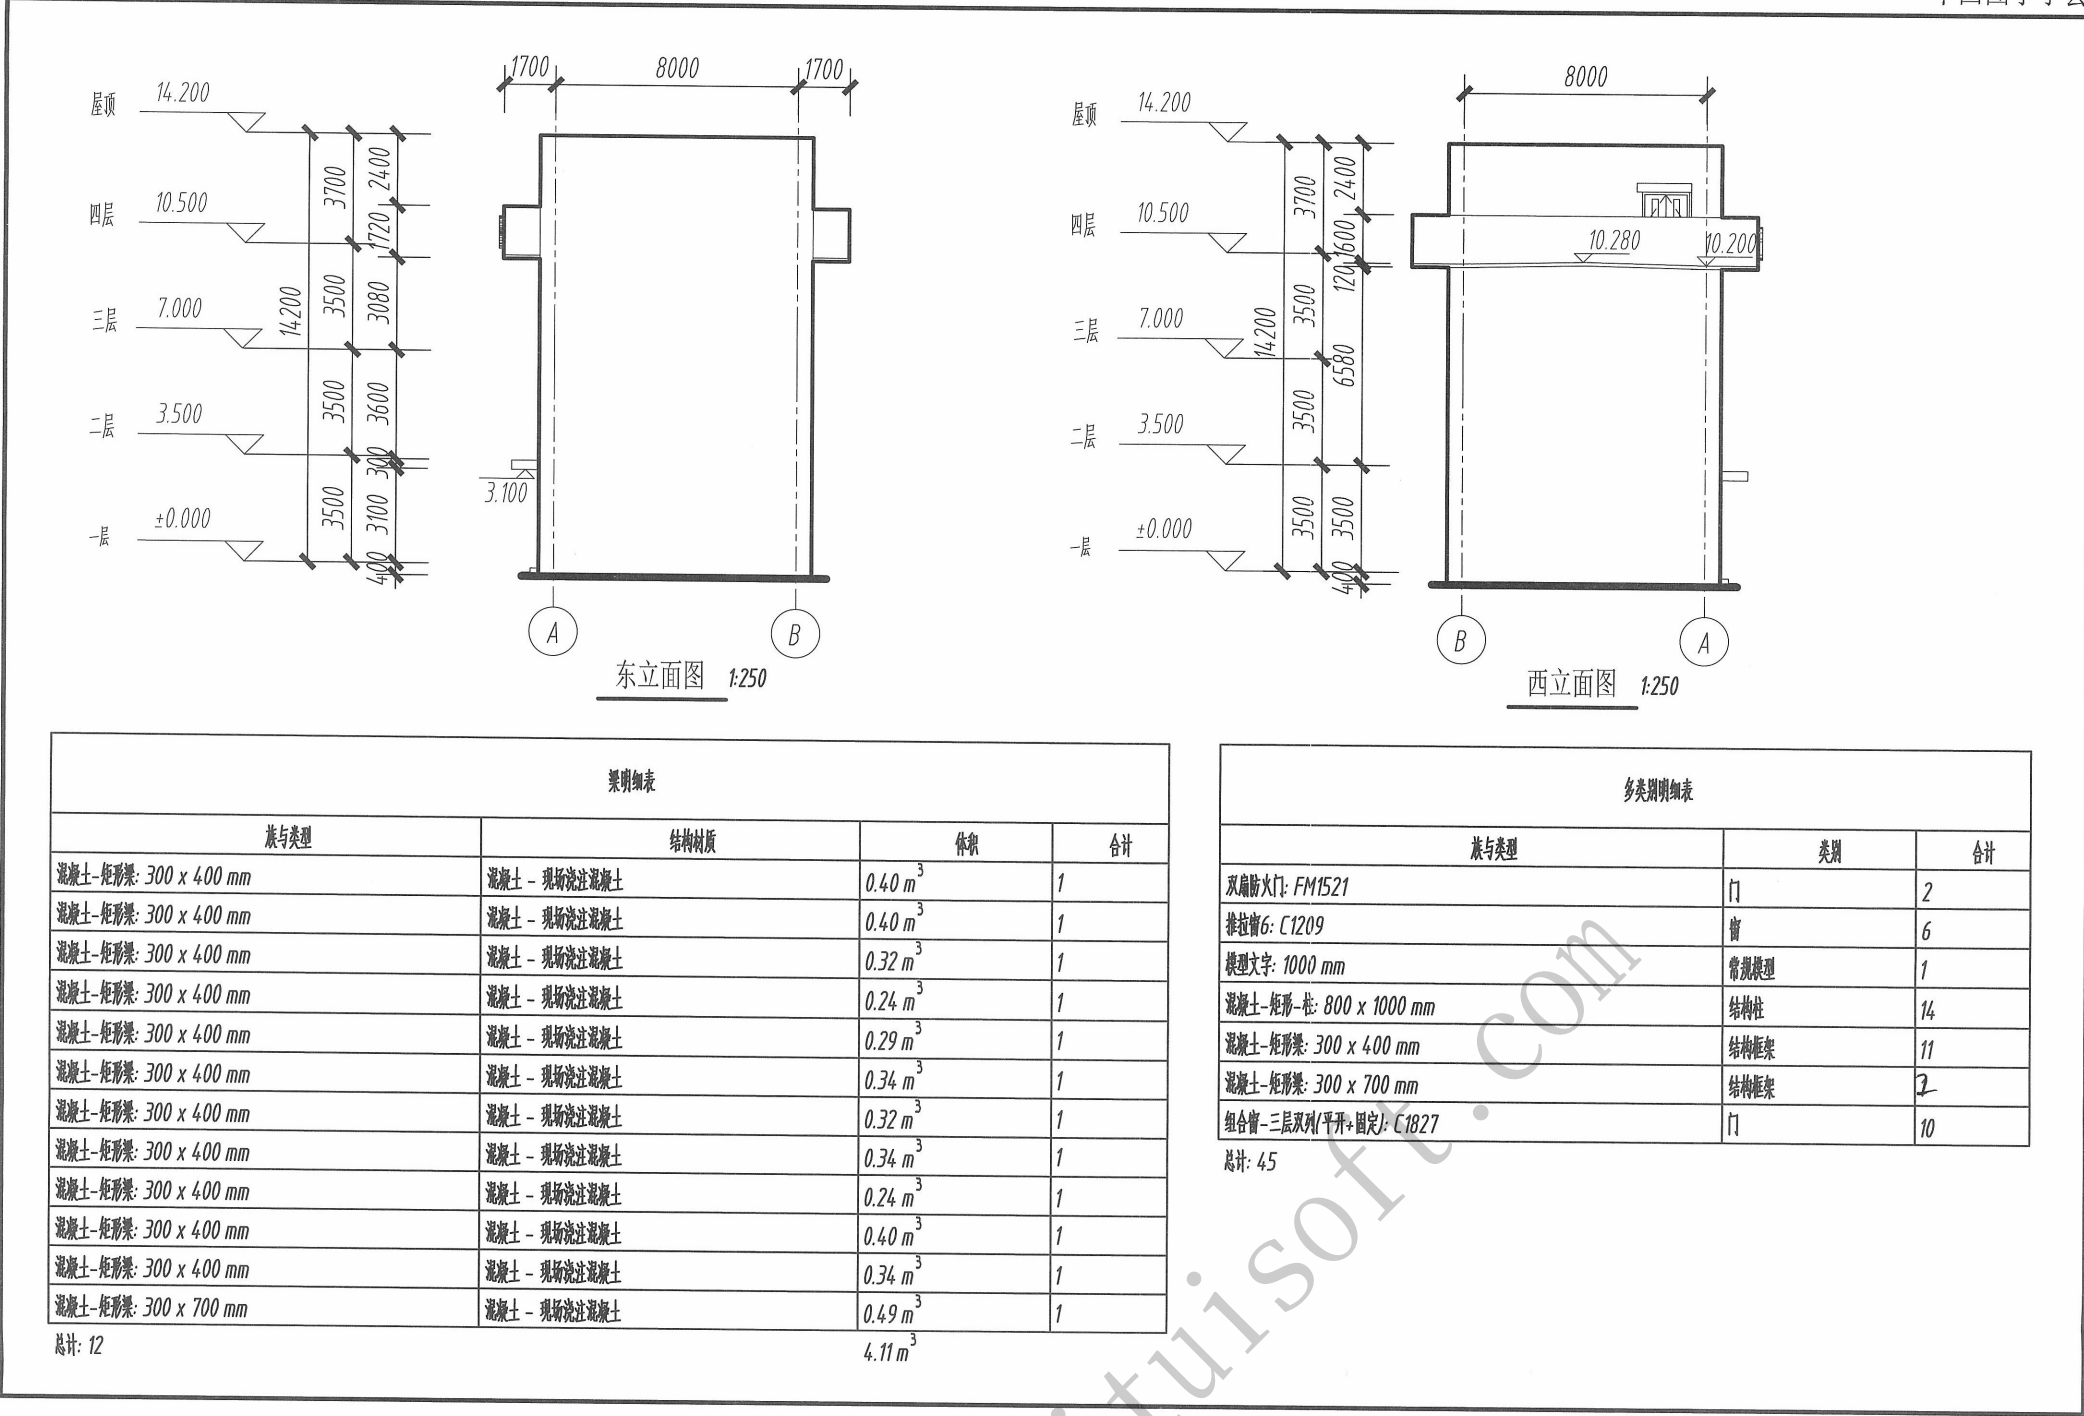


梁明细表

族与类型	结构材质	体积	合计
混凝土-矩形梁: 300 x 400 mm	混凝土-现浇浇注混凝土	0.40 m ³	1
混凝土-矩形梁: 300 x 400 mm	混凝土-现浇浇注混凝土	0.40 m ³	1
混凝土-矩形梁: 300 x 400 mm	混凝土-现浇浇注混凝土	0.32 m ³	1
混凝土-矩形梁: 300 x 400 mm	混凝土-现浇浇注混凝土	0.24 m ³	1
混凝土-矩形梁: 300 x 400 mm	混凝土-现浇浇注混凝土	0.29 m ³	1
混凝土-矩形梁: 300 x 400 mm	混凝土-现浇浇注混凝土	0.34 m ³	1
混凝土-矩形梁: 300 x 400 mm	混凝土-现浇浇注混凝土	0.32 m ³	1
混凝土-矩形梁: 300 x 400 mm	混凝土-现浇浇注混凝土	0.34 m ³	1
混凝土-矩形梁: 300 x 400 mm	混凝土-现浇浇注混凝土	0.24 m ³	1
混凝土-矩形梁: 300 x 400 mm	混凝土-现浇浇注混凝土	0.40 m ³	1
混凝土-矩形梁: 300 x 400 mm	混凝土-现浇浇注混凝土	0.34 m ³	1
混凝土-矩形梁: 300 x 700 mm	混凝土-现浇浇注混凝土	0.49 m ³	1
总计: 12		4.11 m ³	

多类别明细表

族与类型	类别	合计
双扇防火门: FM1521	门	2
推拉窗6: C1209	窗	6
模型文字: 1000 mm	常规模型	1
混凝土-矩形-柱: 800 x 1000 mm	结构柱	14
混凝土-矩形梁: 300 x 400 mm	结构框架	11
混凝土-矩形梁: 300 x 700 mm	结构框架	2
组合窗-三层双列(平开+固定): C1827	门	10
总计: 45		

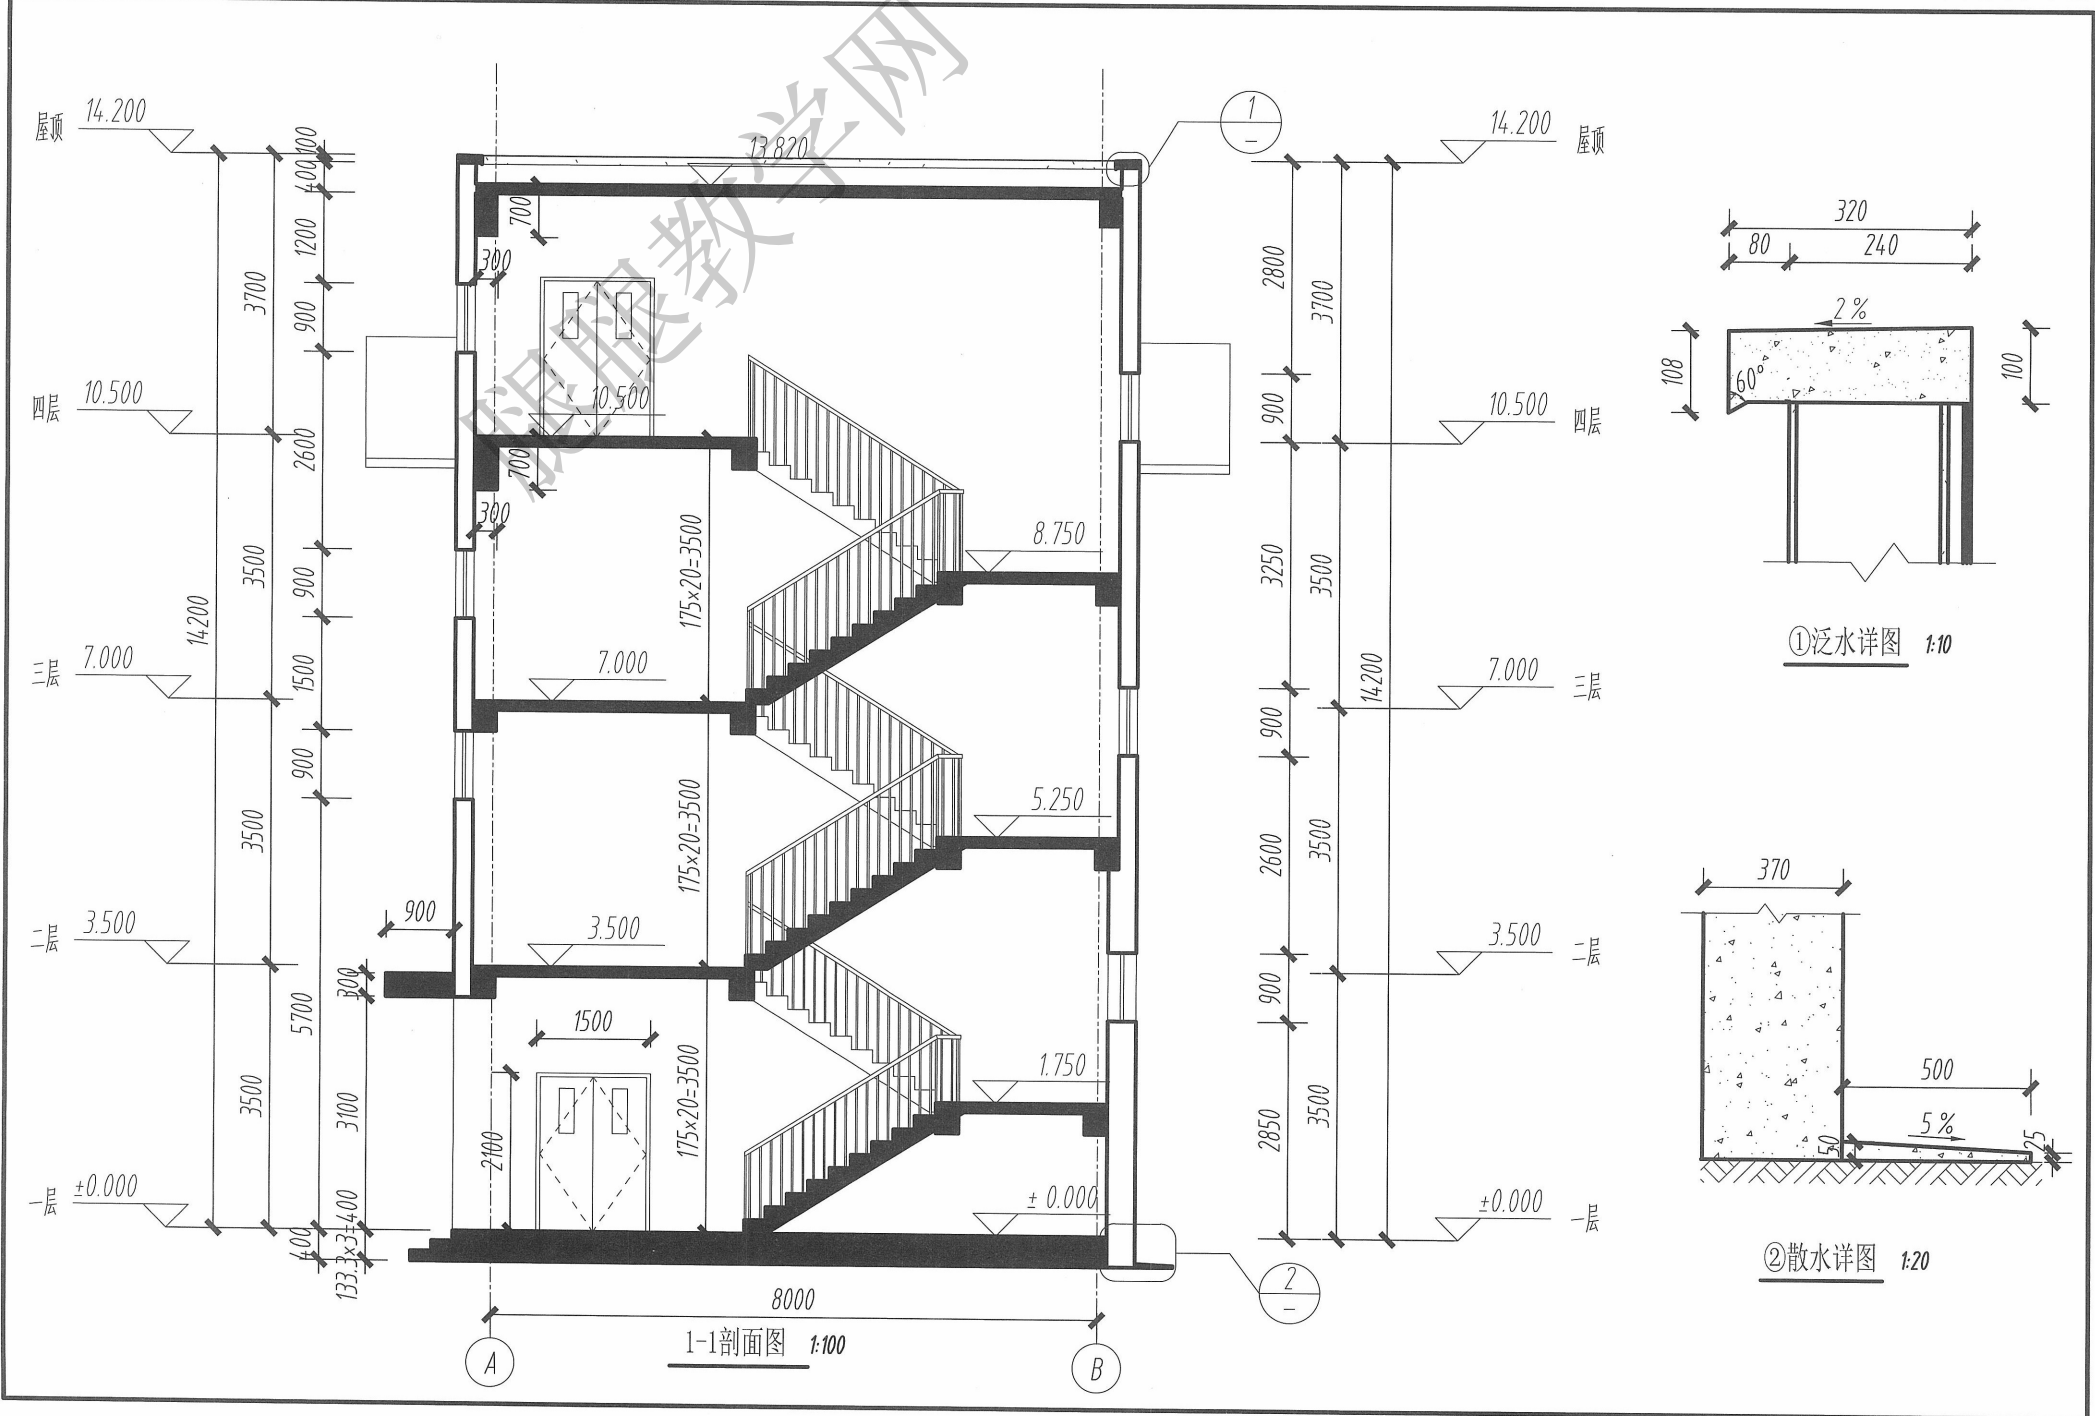

屋顶

14.200

2800

3700

900

3250

3500

14200

900

2600

3500

2850

14.200

屋顶

四层

10.500





















































±0.000

一层

①泛水详图

1:10

②散水详图

1:20